
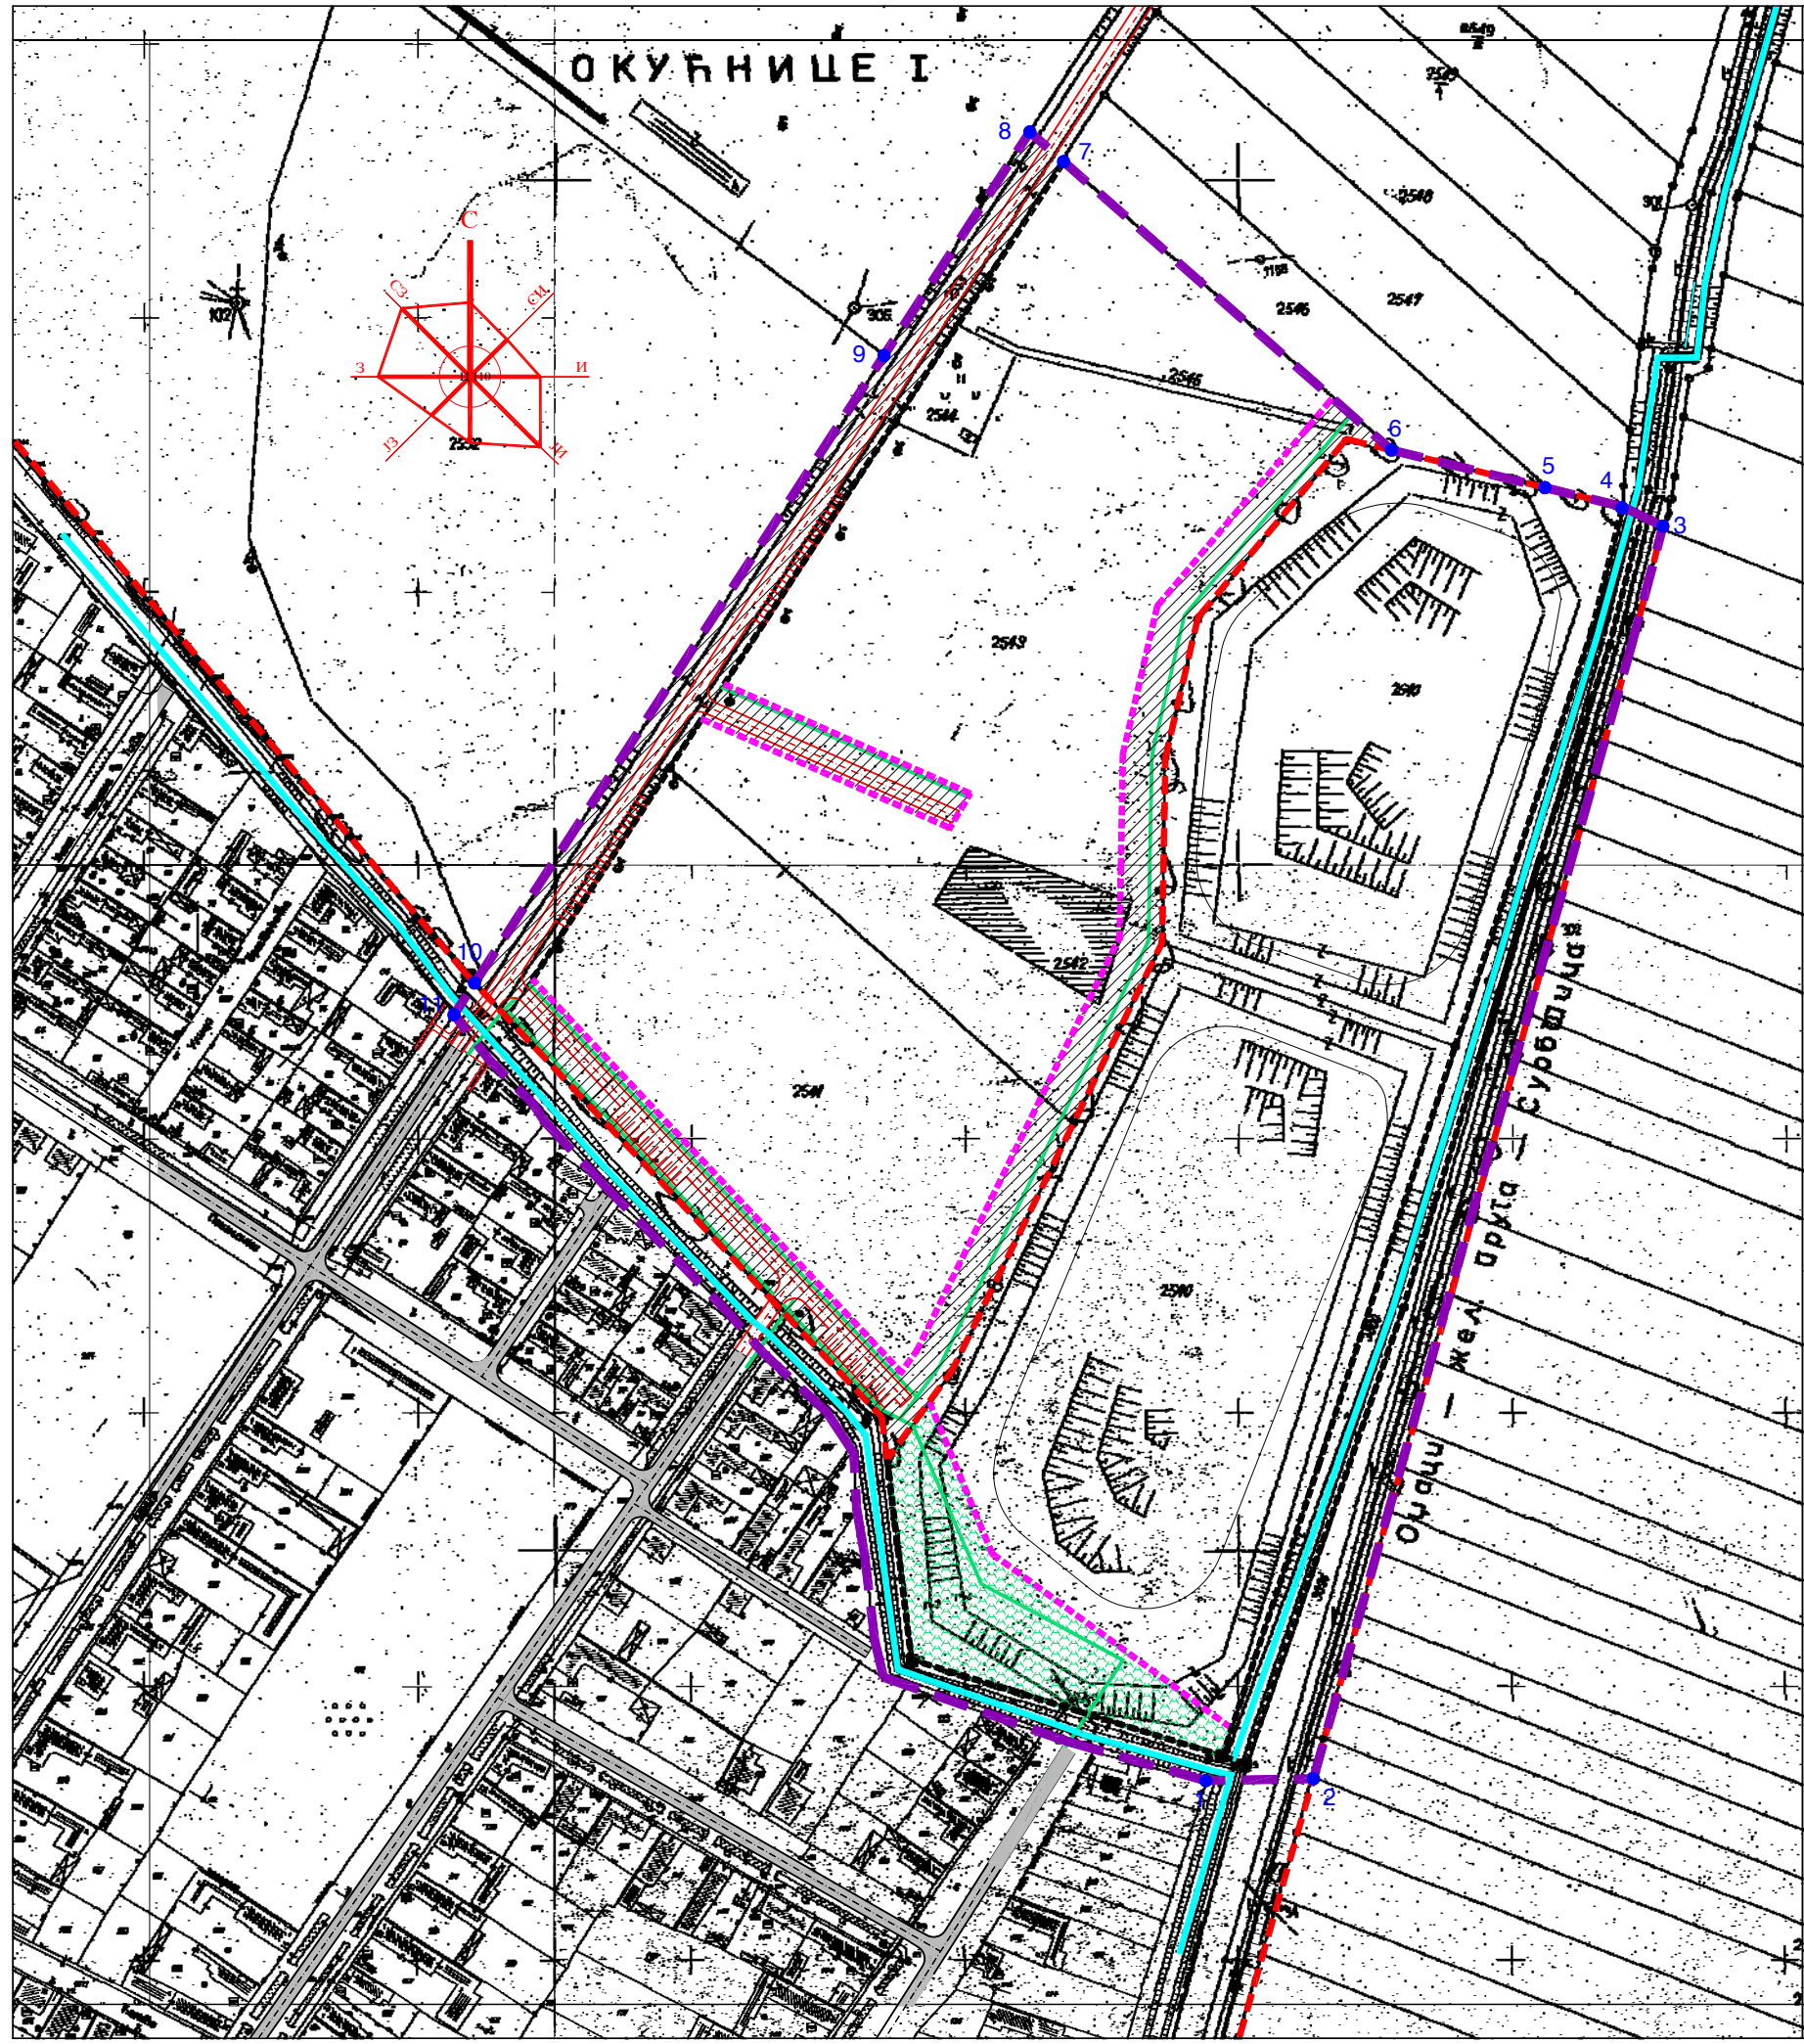


# БАЧКИ ГРАЧАЦ

## ПЛАН ДЕТАЉНЕ РЕГУЛАЦИЈЕ СПОРТСКО РЕКРЕАТИВНЕ ПОВРШИНЕ

ОКУЋНИЦЕ I

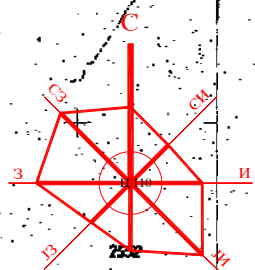

**ЛЕГЕНДА**

- 1 ГРАНИЦА ПЛАНА
- 11 ГРАНИЦА ГРАЂЕВИНСКОГ ПОДРУЧЈА НАСЕЉЕНОГ МЕСТА
- ПОСТОЈЕЋА РЕГУЛАЦИОНА ЛИНИЈА КОЈА СЕ ЗАДРЖАВА
- ПЛАНИРАНА РЕГУЛАЦИОНА ЛИНИЈА

**ПОВРШИНЕ ЈАВНЕ НАМЕНЕ**

- ЗОНА УЛИЧНИХ КОРИДОРА И ИНФРАСТРУКТУРНИХ САДРЖАЈА**
- УЛИЧНИ КОРИДОРИ
  - ПОСТОЈЕЋЕ КОЛСКЕ САОБРАЋАЈНИЦЕ
  - ПЛАНИРАНЕ КОЛСКЕ САОБРАЋАЈНИЦЕ И ЈАВНИ ПАРКИНЗИ
  - ПЛАНИРАНЕ ПЕШАЧКЕ СТАЗЕ
  - КОРИДОР ЖЕЛЕЗНИЧКЕ ПРУГЕ
  - МЕЛИОРАТИВНИ КАНАЛИ
- ЗОНА ЈАВНИХ ЗЕЛЕНИХ ПОВРШИНА**
- ПАРКОВСКА ПОВРШИНА

ЈП "ЗАВОД ЗА УРБАНИЗАМ КУЛА - ОЏАЦИ" КУЛА	
Општина Оџаци Одељење за урбанизам, стамбено - комуналне, имовинско - правне послове и заштиту животне средине	Графички прилог: ГРАНИЦА ОБУХВАТА ПЛАНА И ПЛАН ПОВРШИНА ЈАВНЕ НАМЕНЕ
Назив урбанистичког плана: План детаљне регулације спортско рекреативне површине у Бачком Грачацу	Размера: 1: 2.500      Број прилога: 3
Одговорни урбаниста: Славка Срдић, дипл.инг.арх	Број елабората: 492/12