


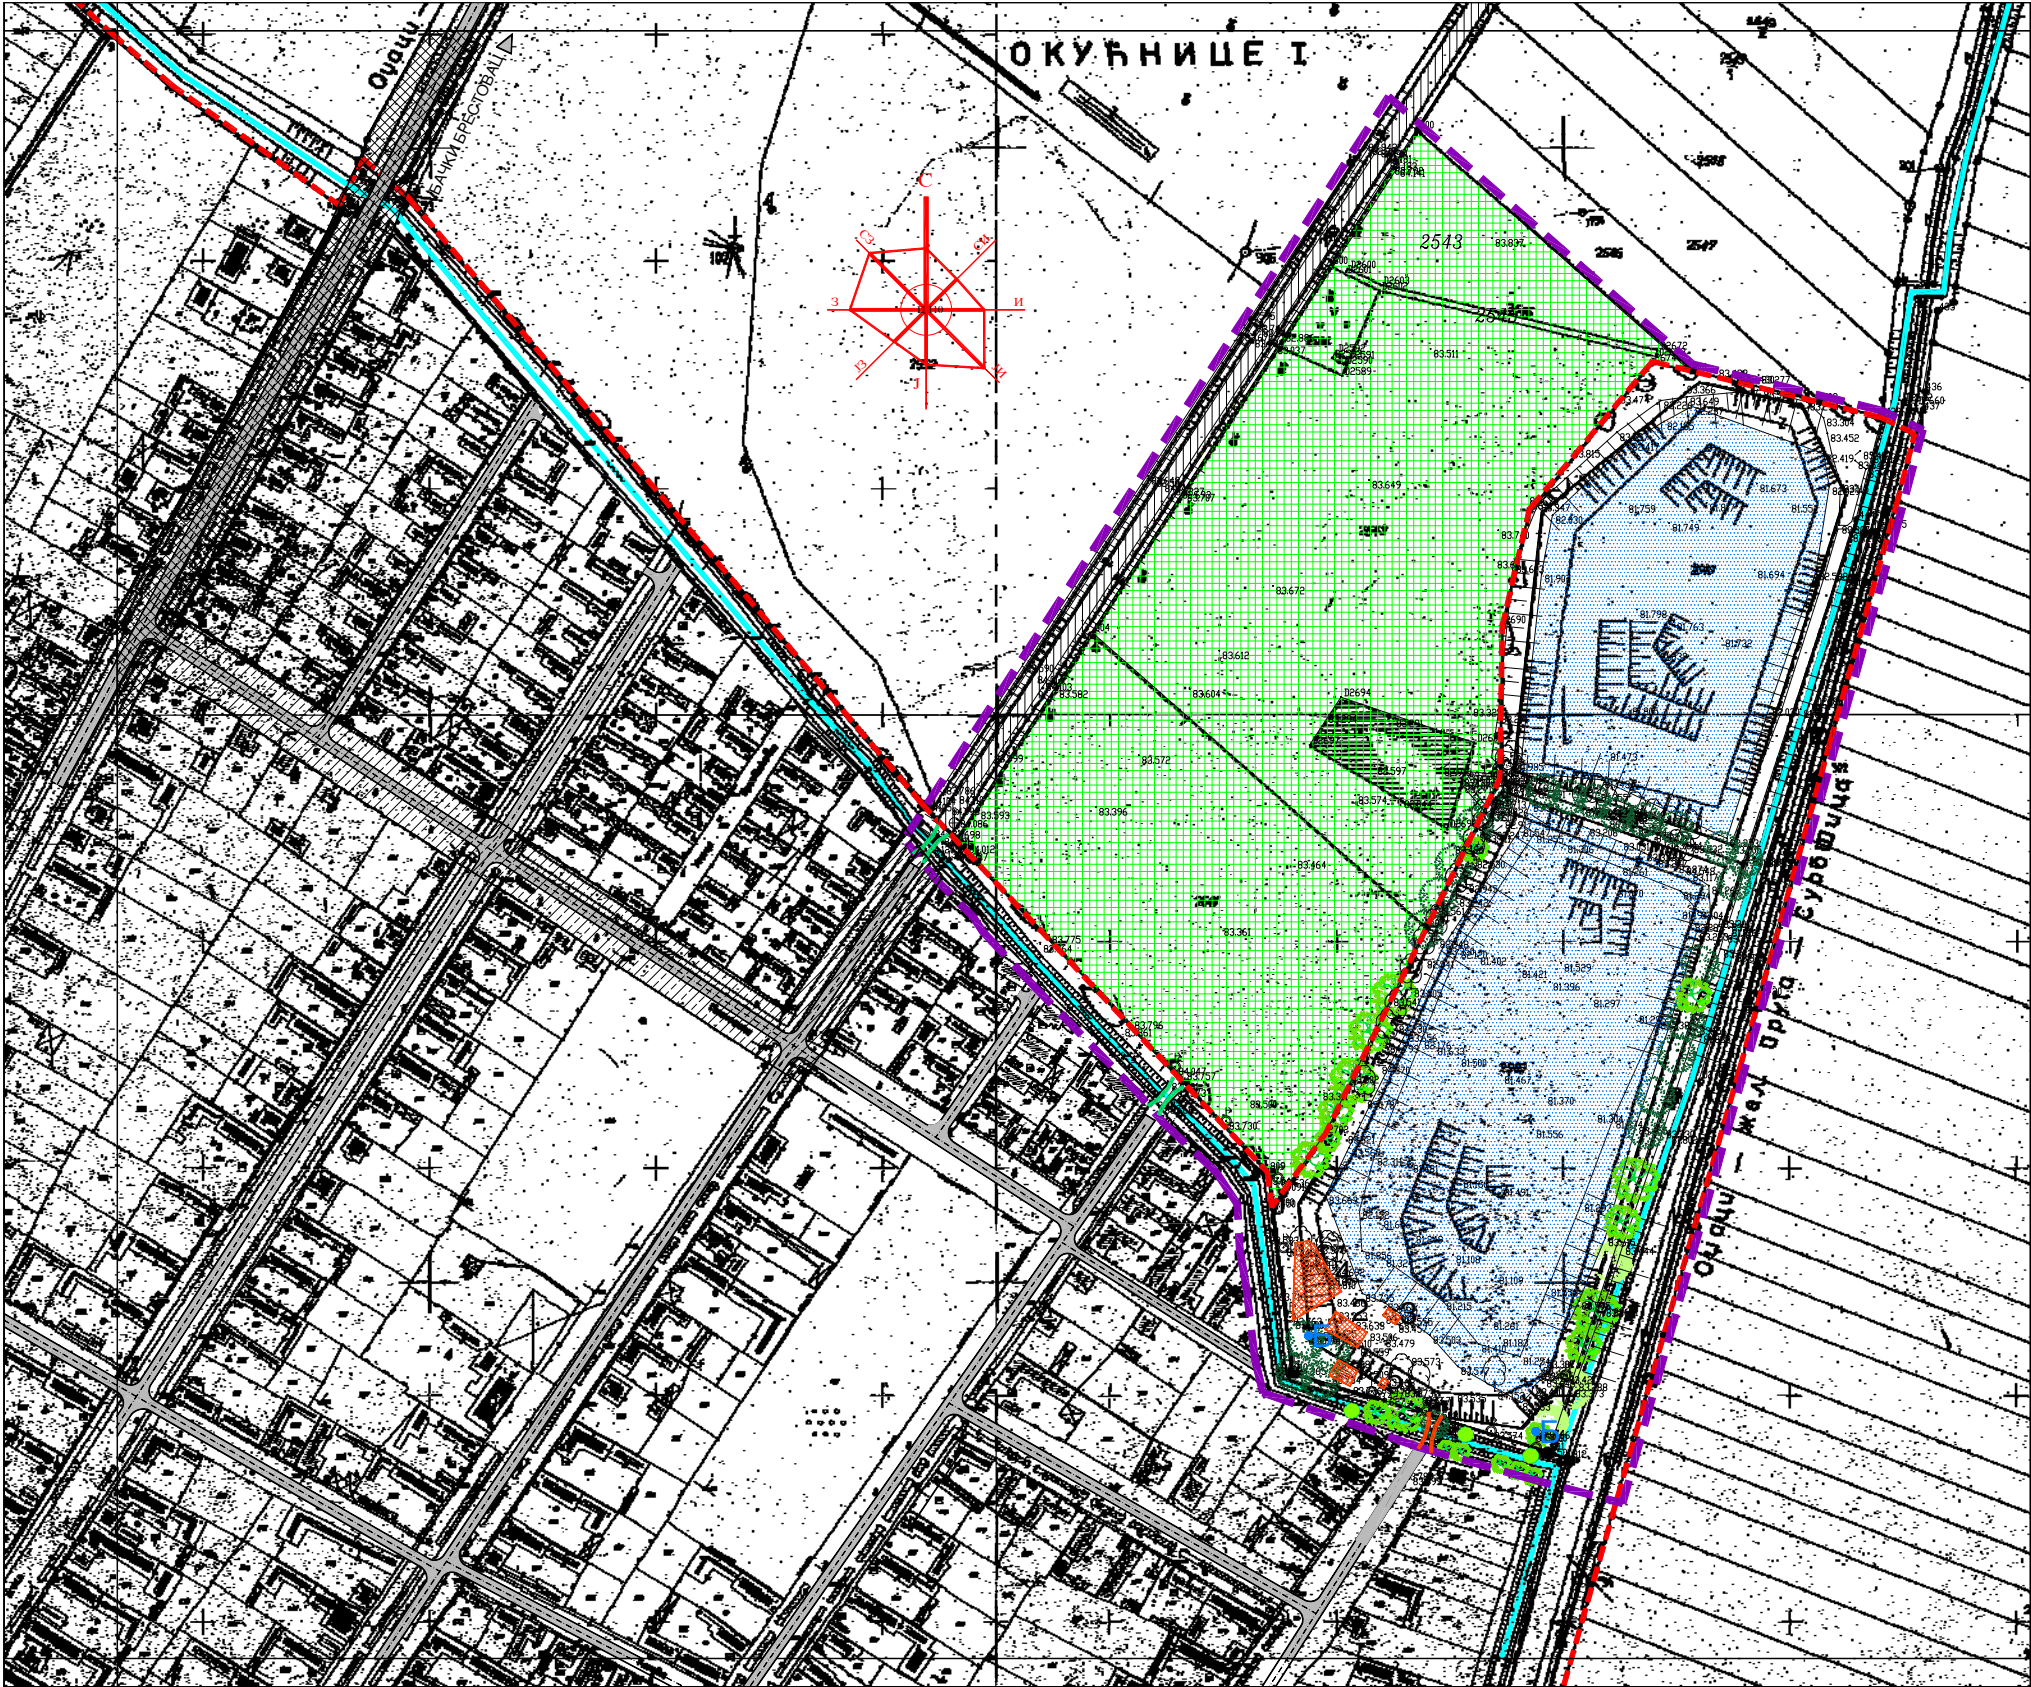

БАЧКИ ГРАЧАЦ

ПЛАН ДЕТАЉНЕ РЕГУЛАЦИЈЕ

СПОРТСКО РЕКРЕАТИВНЕ ПОВРШИНЕ

ЛЕГЕНДА

- ГРАНИЦА ОБУХВАТА ПЛАНА
- ГРАНИЦА ГРАЂЕВИНСКОГ ПОДРУЧЈА
- ПОЉОПРИВРЕДНО ЗЕМЉИШТЕ
- ДЕПРЕСИЈЕ ТРЕНУТНО БЕЗ ВОДЕ
- ПОСТОЈЕЋЕ КОЛСКЕ САОБРАЋАЈНИЦЕ
- ОПШТИНСКИ ПУТ БАЧКИ ГРАЧАЦ - БАЧКИ БРЕСТОВАЦ
- ВЕЗА СПОРТСКО РЕКРЕАТИВНЕ ПОВРШИНЕ СА ОПШТИНСКИМ ПУТЕМ БАЧКИ ГРАЧАЦ - БАЧКИ БРЕСТОВАЦ
- НЕКАТЕГОРИСАНИ ПУТ (АТАРСКИ ПУТ)
- КОРИДОР ЖЕЛЕЗНИЧКЕ ПРУГЕ
- МЕЛИОРАТИВНИ КАНАЛИ

ПОСТОЈЕЋИ ОБЈЕКТИ

- ОБЈЕКТИ
 - 1. ТРИБИНЕ
 - 2. ОДБОЈКА НА ПЕСКУ
 - 3. НАДСТРЕШНИЦА
 - 4. ДЕЧИЈЕ ИГРАЛИШТЕ
 - 5. ЧЕСМА И ТУШ
- БУНАР ТЕХНИЧКЕ ВОДЕ
- ПЕШАЧКИ МОСТ
- КОЛСКИ МОСТ

ПОСТОЈЕЋЕ ЗЕЛЕНИЛО

- Salix babylonica
- Salix alba
- Populus sp.
- Robinia pseudoacacia



ЈП "ЗАВОД ЗА УРБАНИЗАМ КУЛА - ОПАЦИ" КУЛА



Општина Опаци
Одељење за урбанизам, стамбено -
комуналне, имовинско - правне
послове и заштиту животне средине

Назив урбанистичког плана:
План детаљне регулације спортско
рекреативне површине у
Бачком Грачацу
Одговорни урбаниста:
Славка Срдић, дипл.инг.арх

Графички прилог:
АНАЛИЗА ПОСТОЈЕЋЕГ СТАЊА

Размера: 1: 2.500 Број прилога: 2
Број елабората: 492/12