


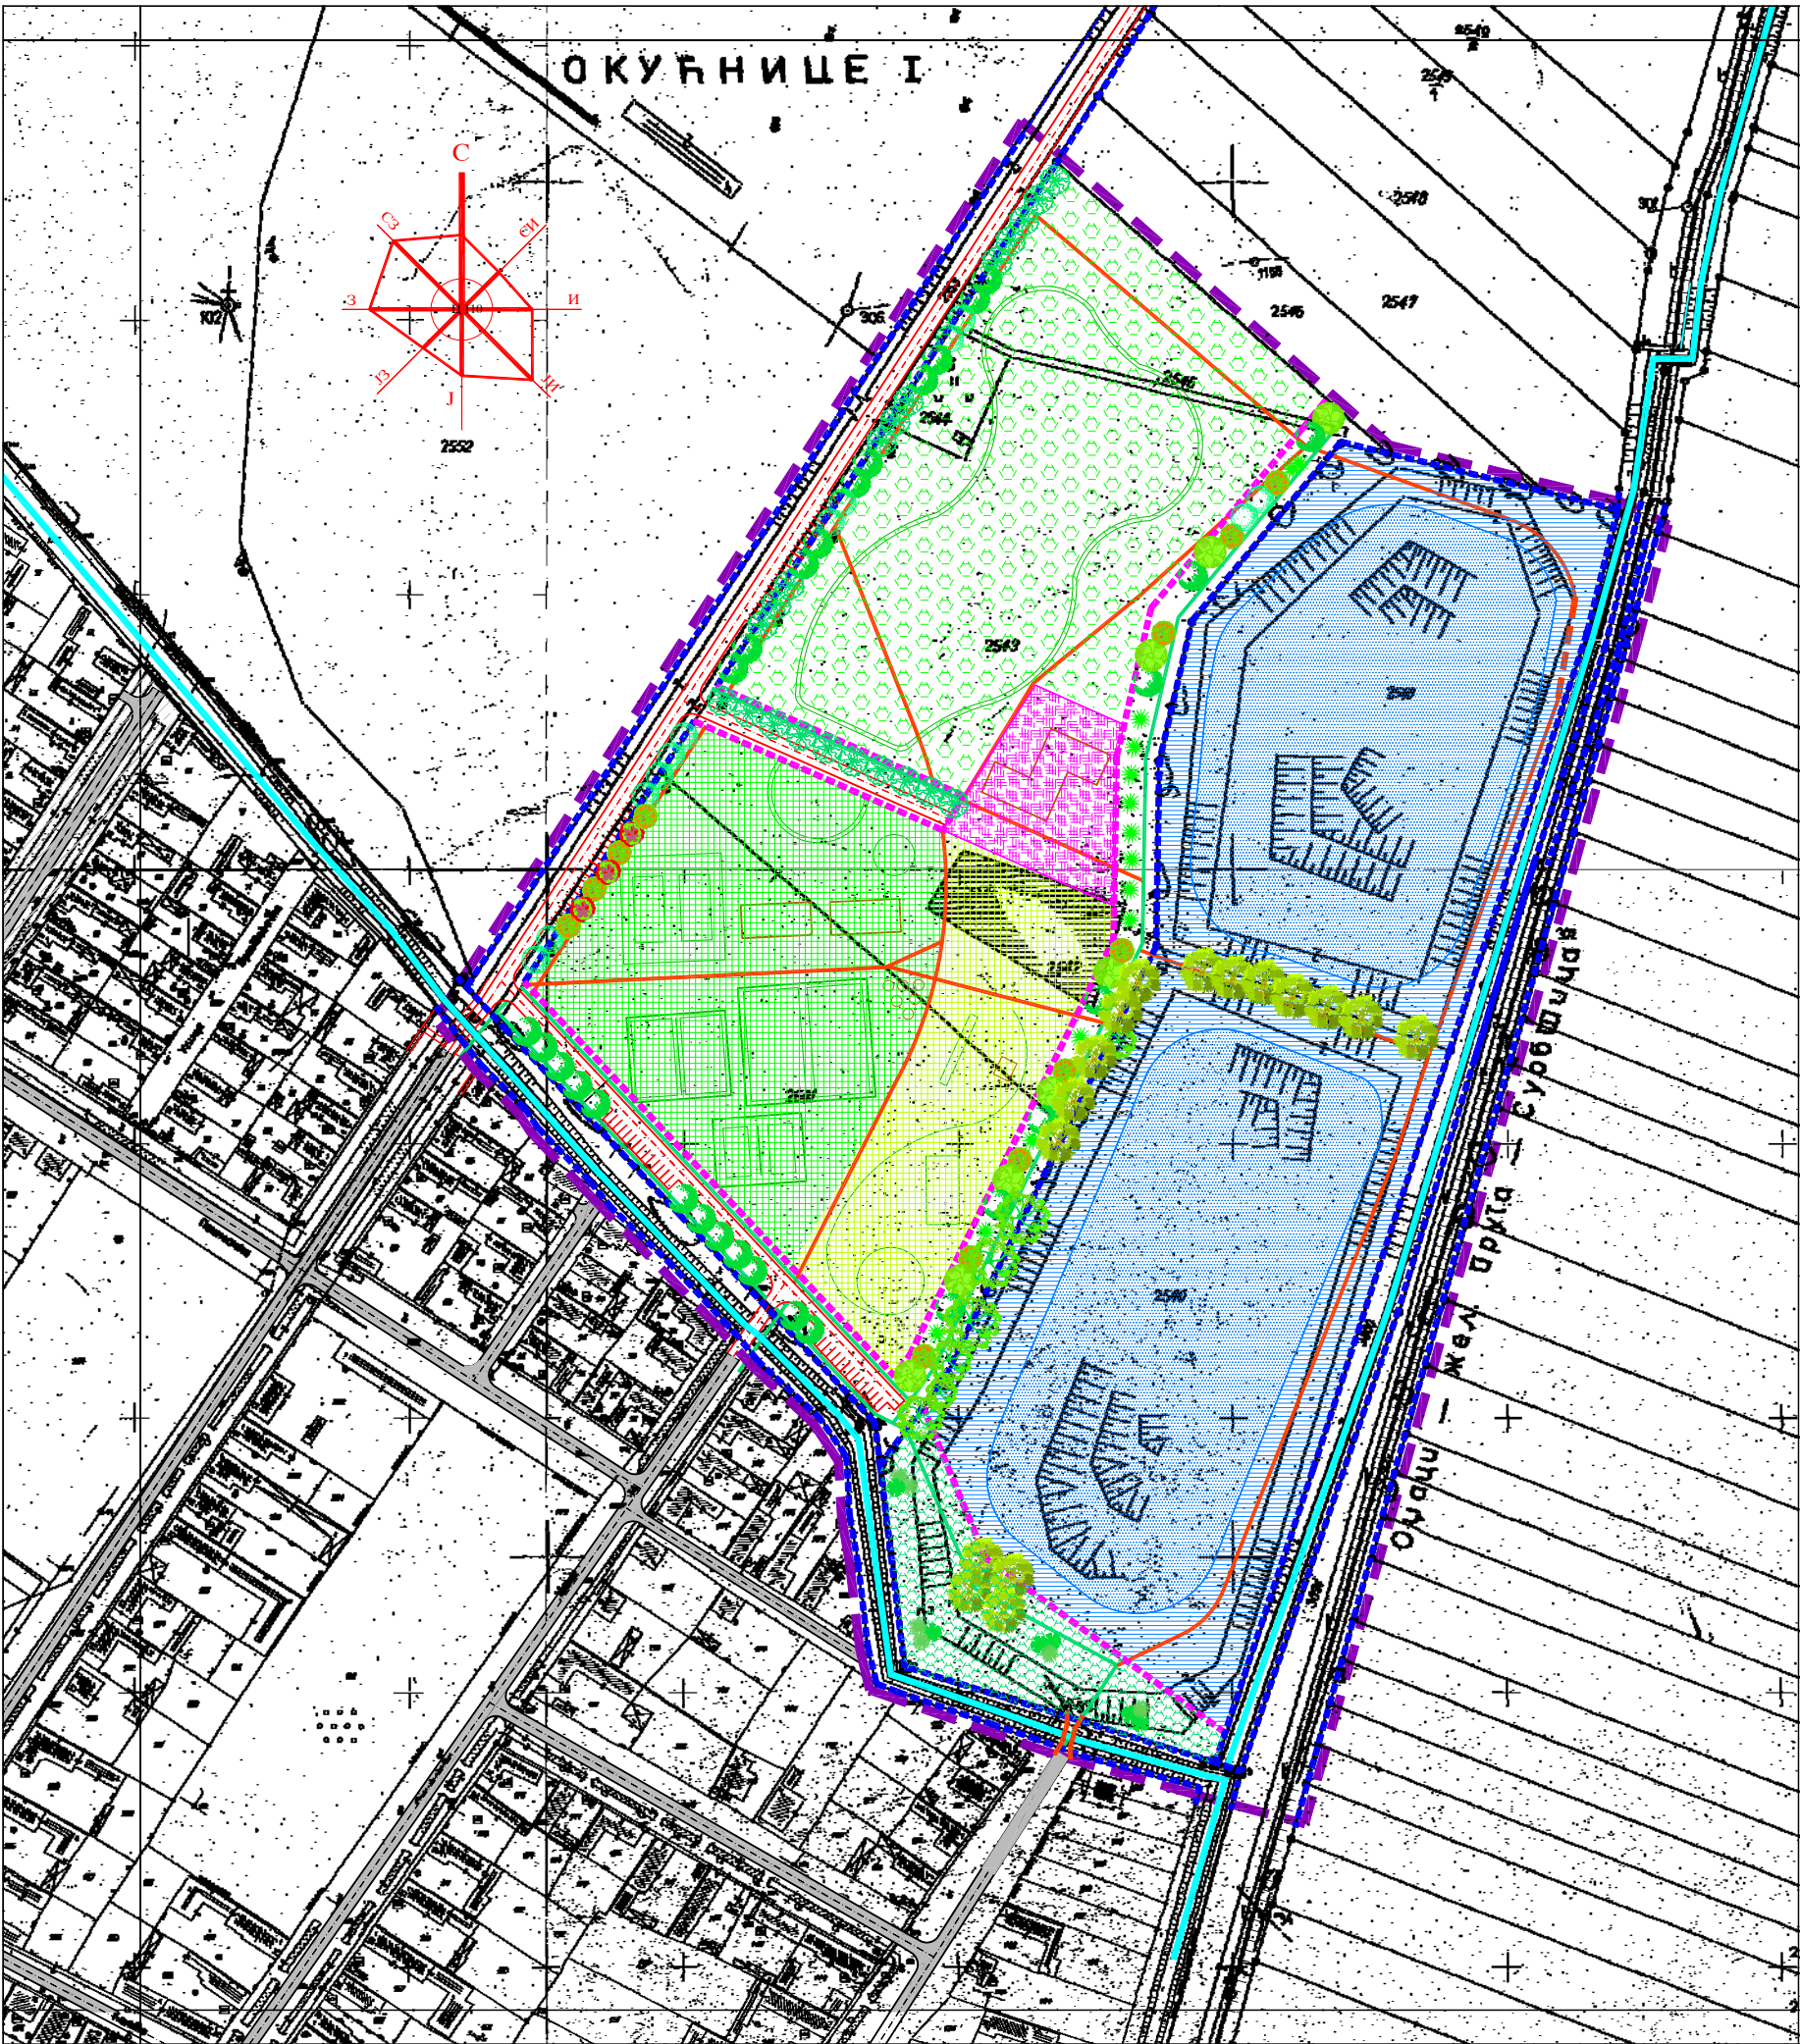

БАЧКИ ГРАЧАЦ

ПЛАН ДЕТАЉНЕ РЕГУЛАЦИЈЕ

СПОРТСКО РЕКРЕАТИВНЕ ПОВРШИНЕ

- ЛЕГЕНДА**
- ГРАНИЦА ПЛАНА
 - ПОСТОЈЕЋА РЕГУЛАЦИОНА ЛИНИЈА КОЈА СЕ ЗАДРЖАВА
 - ПЛАНИРАНА РЕГУЛАЦИОНА ЛИНИЈА
- ПОВРШИНЕ ЈАВНЕ НАМЕНЕ**
- ЗОНА УЛИЧНИХ КОРИДОРА И ИНФРАСТРУКТУРНИХ САДРЖАЈА**
- УЛИЧНИ КОРИДОРИ
 - ПОСТОЈЕЋЕ КОЛСКЕ САОБРАЋАЈНИЦЕ
 - ПЛАНИРАНЕ КОЛСКЕ САОБРАЋАЈНИЦЕ И ЈАВНИ ПАРКИНЗИ
 - ПЛАНИРАНЕ ПЕШАЧКЕ СТАЗЕ
- КОРИДОР ЖЕЛЕЗНИЧКЕ ПРУГЕ
- МЕЛИОРАТИВНИ КАНАЛИ
- ЗОНА ЈАВНИХ ЗЕЛЕНИХ ПОВРШИНА**
- ПАРКОВСКА ПОВРШИНА
- ПОВРШИНЕ ОСТАЛЕ НАМЕНЕ**
- ВОДЕНЕ ПОВРШИНЕ**
- ЈЕЗЕРА - СПОРТСКИ РИБОЛОВ
 - ОБАЛА
- ЗОНА СПОРТСКО - РЕКРЕАТИВНИХ САДРЖАЈА**
- СПОРТСКО - РЕКРЕАТИВНИ КОМПЛЕКС
 - КОМПЛЕКС ЛЕТЊЕ ПОЗОРНИЦЕ И ИГРАЛИШТА
 - ТУРИСТИЧКИ САДРЖАЈИ
 - ЗЕЛЕНИЛО
 - ПЛАНИРАНЕ ПЕШАЧКЕ СТАЗЕ
- ПРЕДЛОГ ВРСТА ЗА ОЗЕЛЕЊАВАЊЕ**
- Fraxinus excelsior
 - Betula pendula
 - Acer pseudoplatanus
 - Quercus robur
 - Salix sp.
 - Aesculus hippocastanum
 - Liriodendron tulipifera
 - Tilia platyphyllos
 - Prunus pisardii
 - Acer palmatum
 - Celtis australis
 - Populus sp.
 - Robinia pseudoacacia
 - Picea pungens
 - Pinus sp.
 - Cedrus sp.
 - Picea omorica

ЈП "ЗАВОД ЗА УРБАНИЗАМ КУЛА - ОЦАЦИ" КУЛА		
	Општина Оџаци Одељење за урбанизам, стамбено - комуналне, имовинско - правне послове и заштиту животне средине	Графички прилог:
	Назив урбанистичког плана: План детаљне регулације спортско рекреативне површине у Бачком Грачацу	ПЛАН ОЗЕЛЕЊАВАЊА ЈАВНИХ ПОВРШИНА
	Одговорни урбаниста: Славка Срдић, дипл.инг.арх	Размера: 1: 2.500 Број прилога: 8 Број елабората: 492/12