






ПЛАН ДЕТАЉНЕ РЕГУЛАЦИЈЕ  
ОПШТИНСКОГ ПУТА  
СРПСКИ МИЛЕТИЋ - БАЧКИ БРЕСТОВАЦ

- НАЦРТ -



ЛЕГЕНДА

-  граница обухвата Плана
-  граница грађевинског подручја насеља
-  граница јединице локалне самоуправе
-  граница катастарске општине

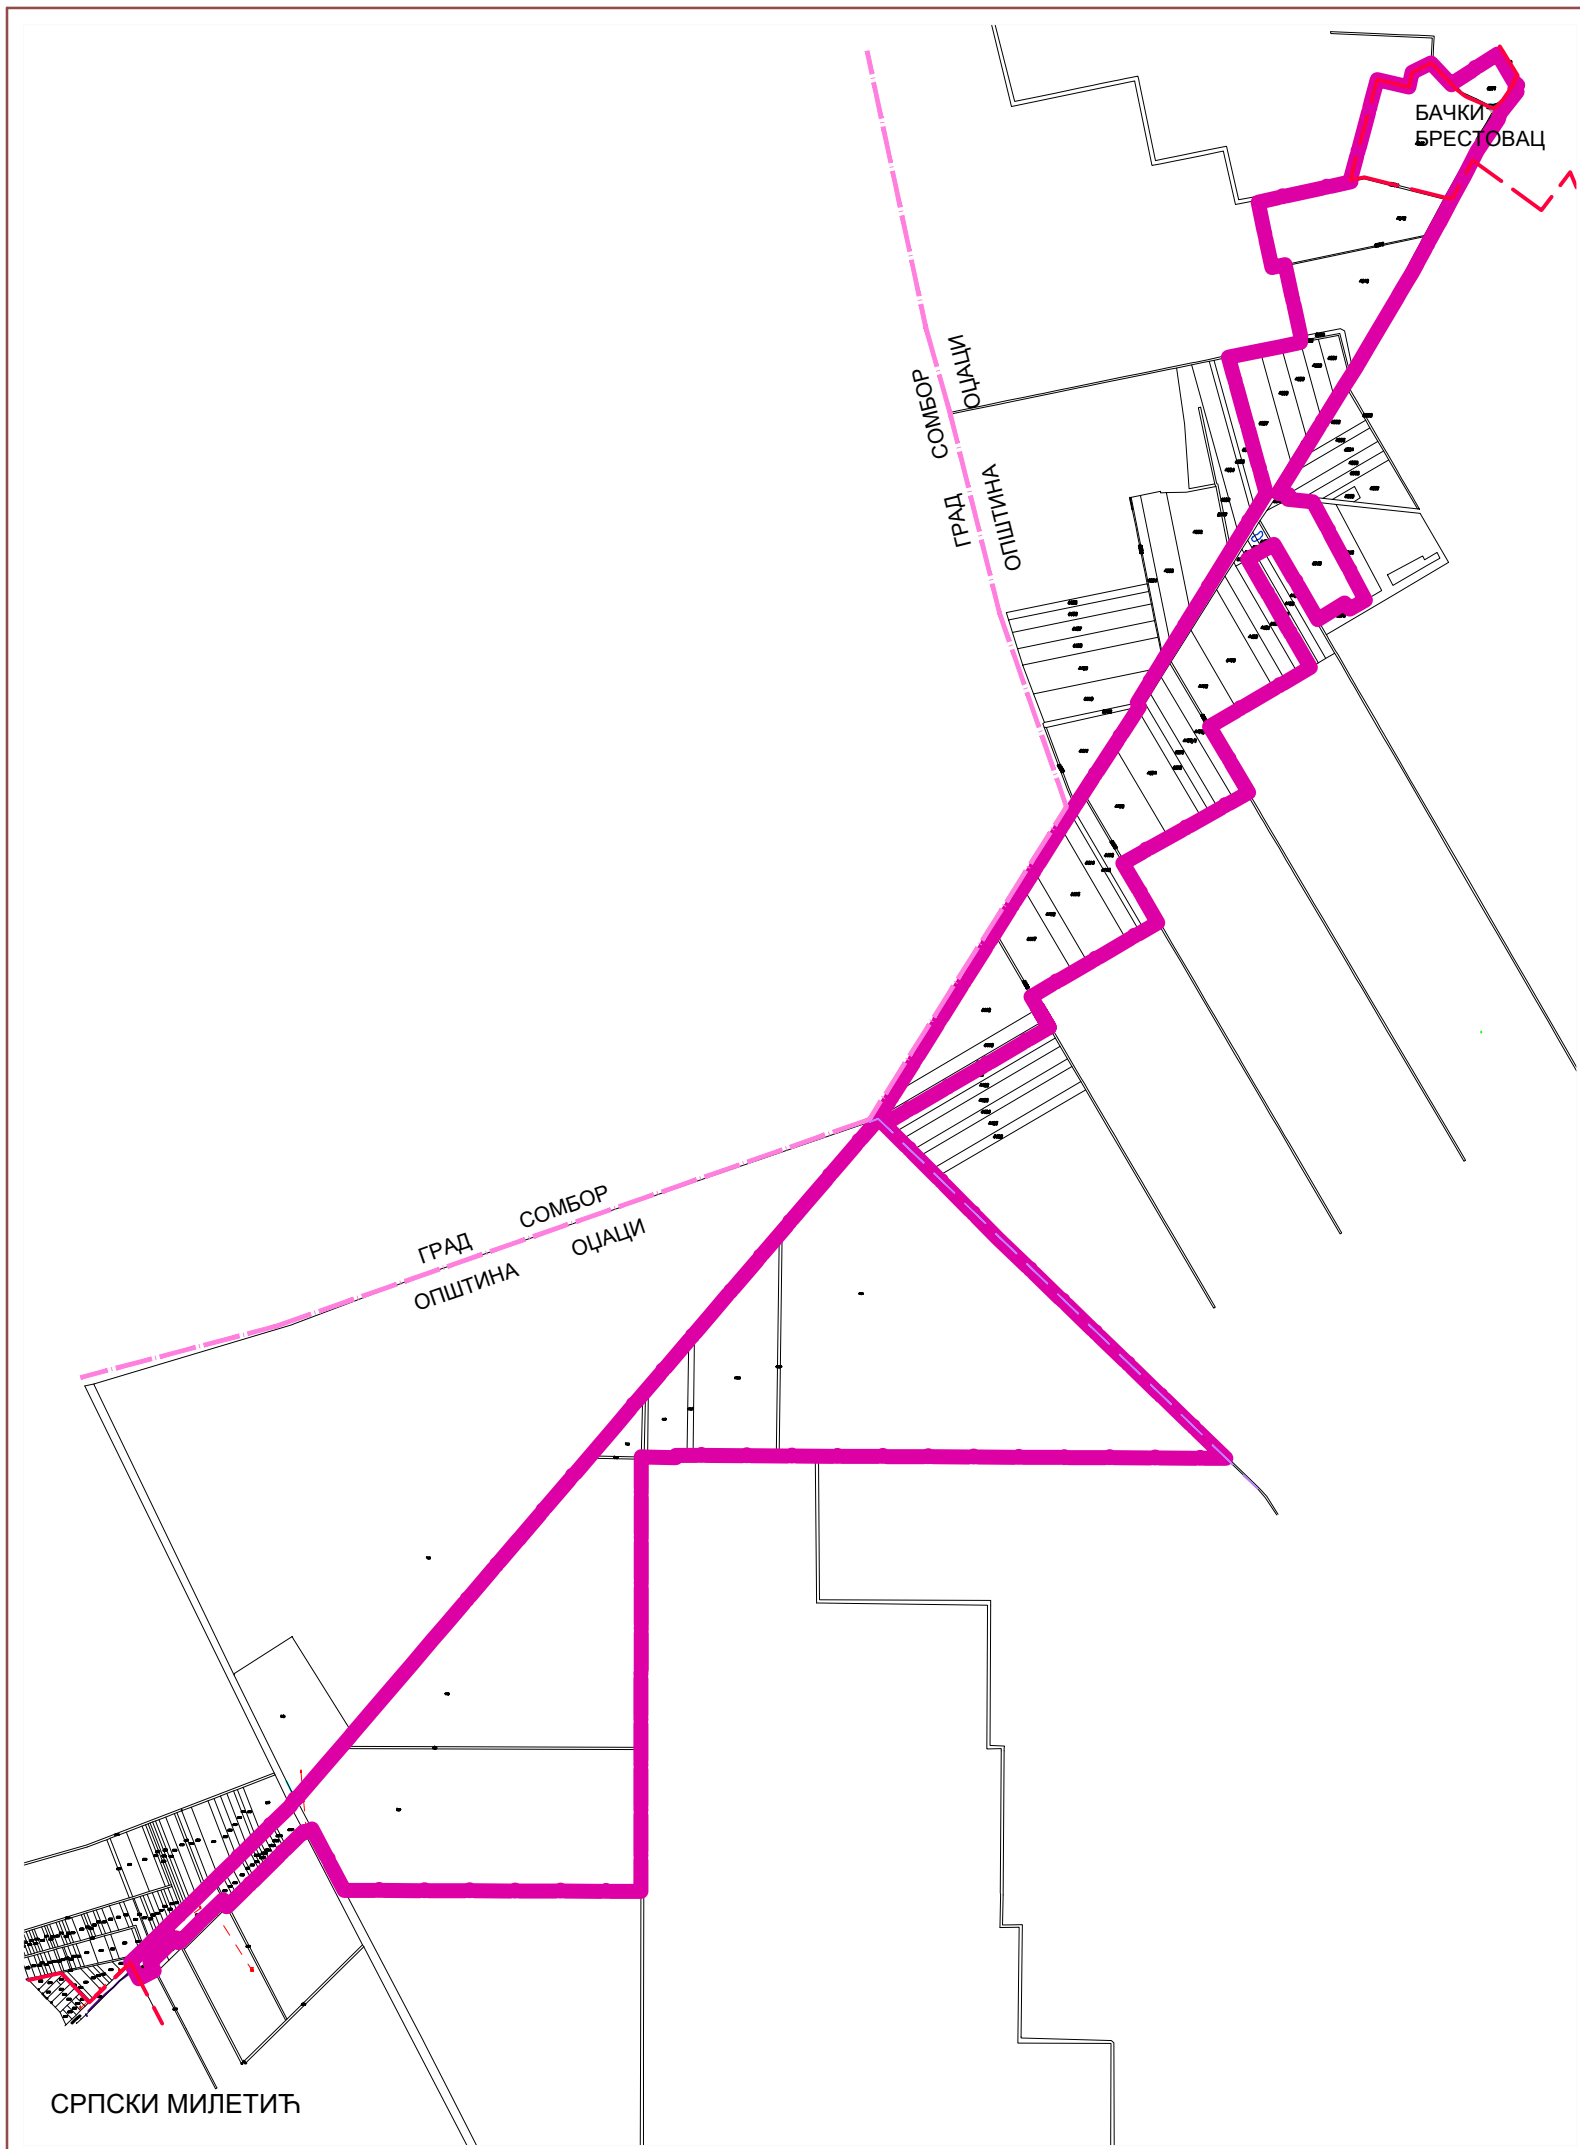

 <p>VIA INZENERING d.o.o. Projezište za projektovanje, konsalting i inženjering; Cara Matije 3, 21000 Novi Sad; tel.: +381 21 65 46 375; fax: +381 21 65 46 295; e-mail: office@viainzenjering.com; website: www.viainzenjering.com;</p>		<p>број Е 61/18</p>		<p>ПЛАН ДЕТАЉНЕ РЕГУЛАЦИЈЕ ОПШТИНСКОГ ПУТА СРПСКИ МИЛЕТИЋ - БАЧКИ БРЕСТОВАЦ</p>
				<p>ОПШТИНА ОЏАЦИ</p> <p>Одељење за урбанизам, стамбено-комуналне и имовинско-правне послове општинске управе Оџаци</p>
<p>одговорни урбаниста за руковођење израдом плана</p>	<p><b>Андреа Говедарица, д-р</b></p>	<p><b>ГРАНИЦА ПЛАНА</b></p>		
<p>сарадници</p>	<p><b>Драгана Томичић, д-р</b> <b>Младен Копривица, д-р</b></p>			
<p>директор</p>	<p><b>Људевит Боричић</b></p>	<p>размера: <b>1:20 000</b></p>	<p>датум: <b>септембар 2019.</b></p>	<p>број прилога: <b>1</b></p>