







ПЛАН ДЕТАЉНЕ РЕГУЛАЦИЈЕ ОПШТИНСКОГ ПУТА СРПСКИ МИЛЕТИЋ - БАЧКИ БРЕСТОВАЦ



ЛЕГЕНДА

-  граница обухвата Плана
-  граница грађевинског подручја насеља
-  граница јединице локалне самоуправе
-  граница катастарске општине

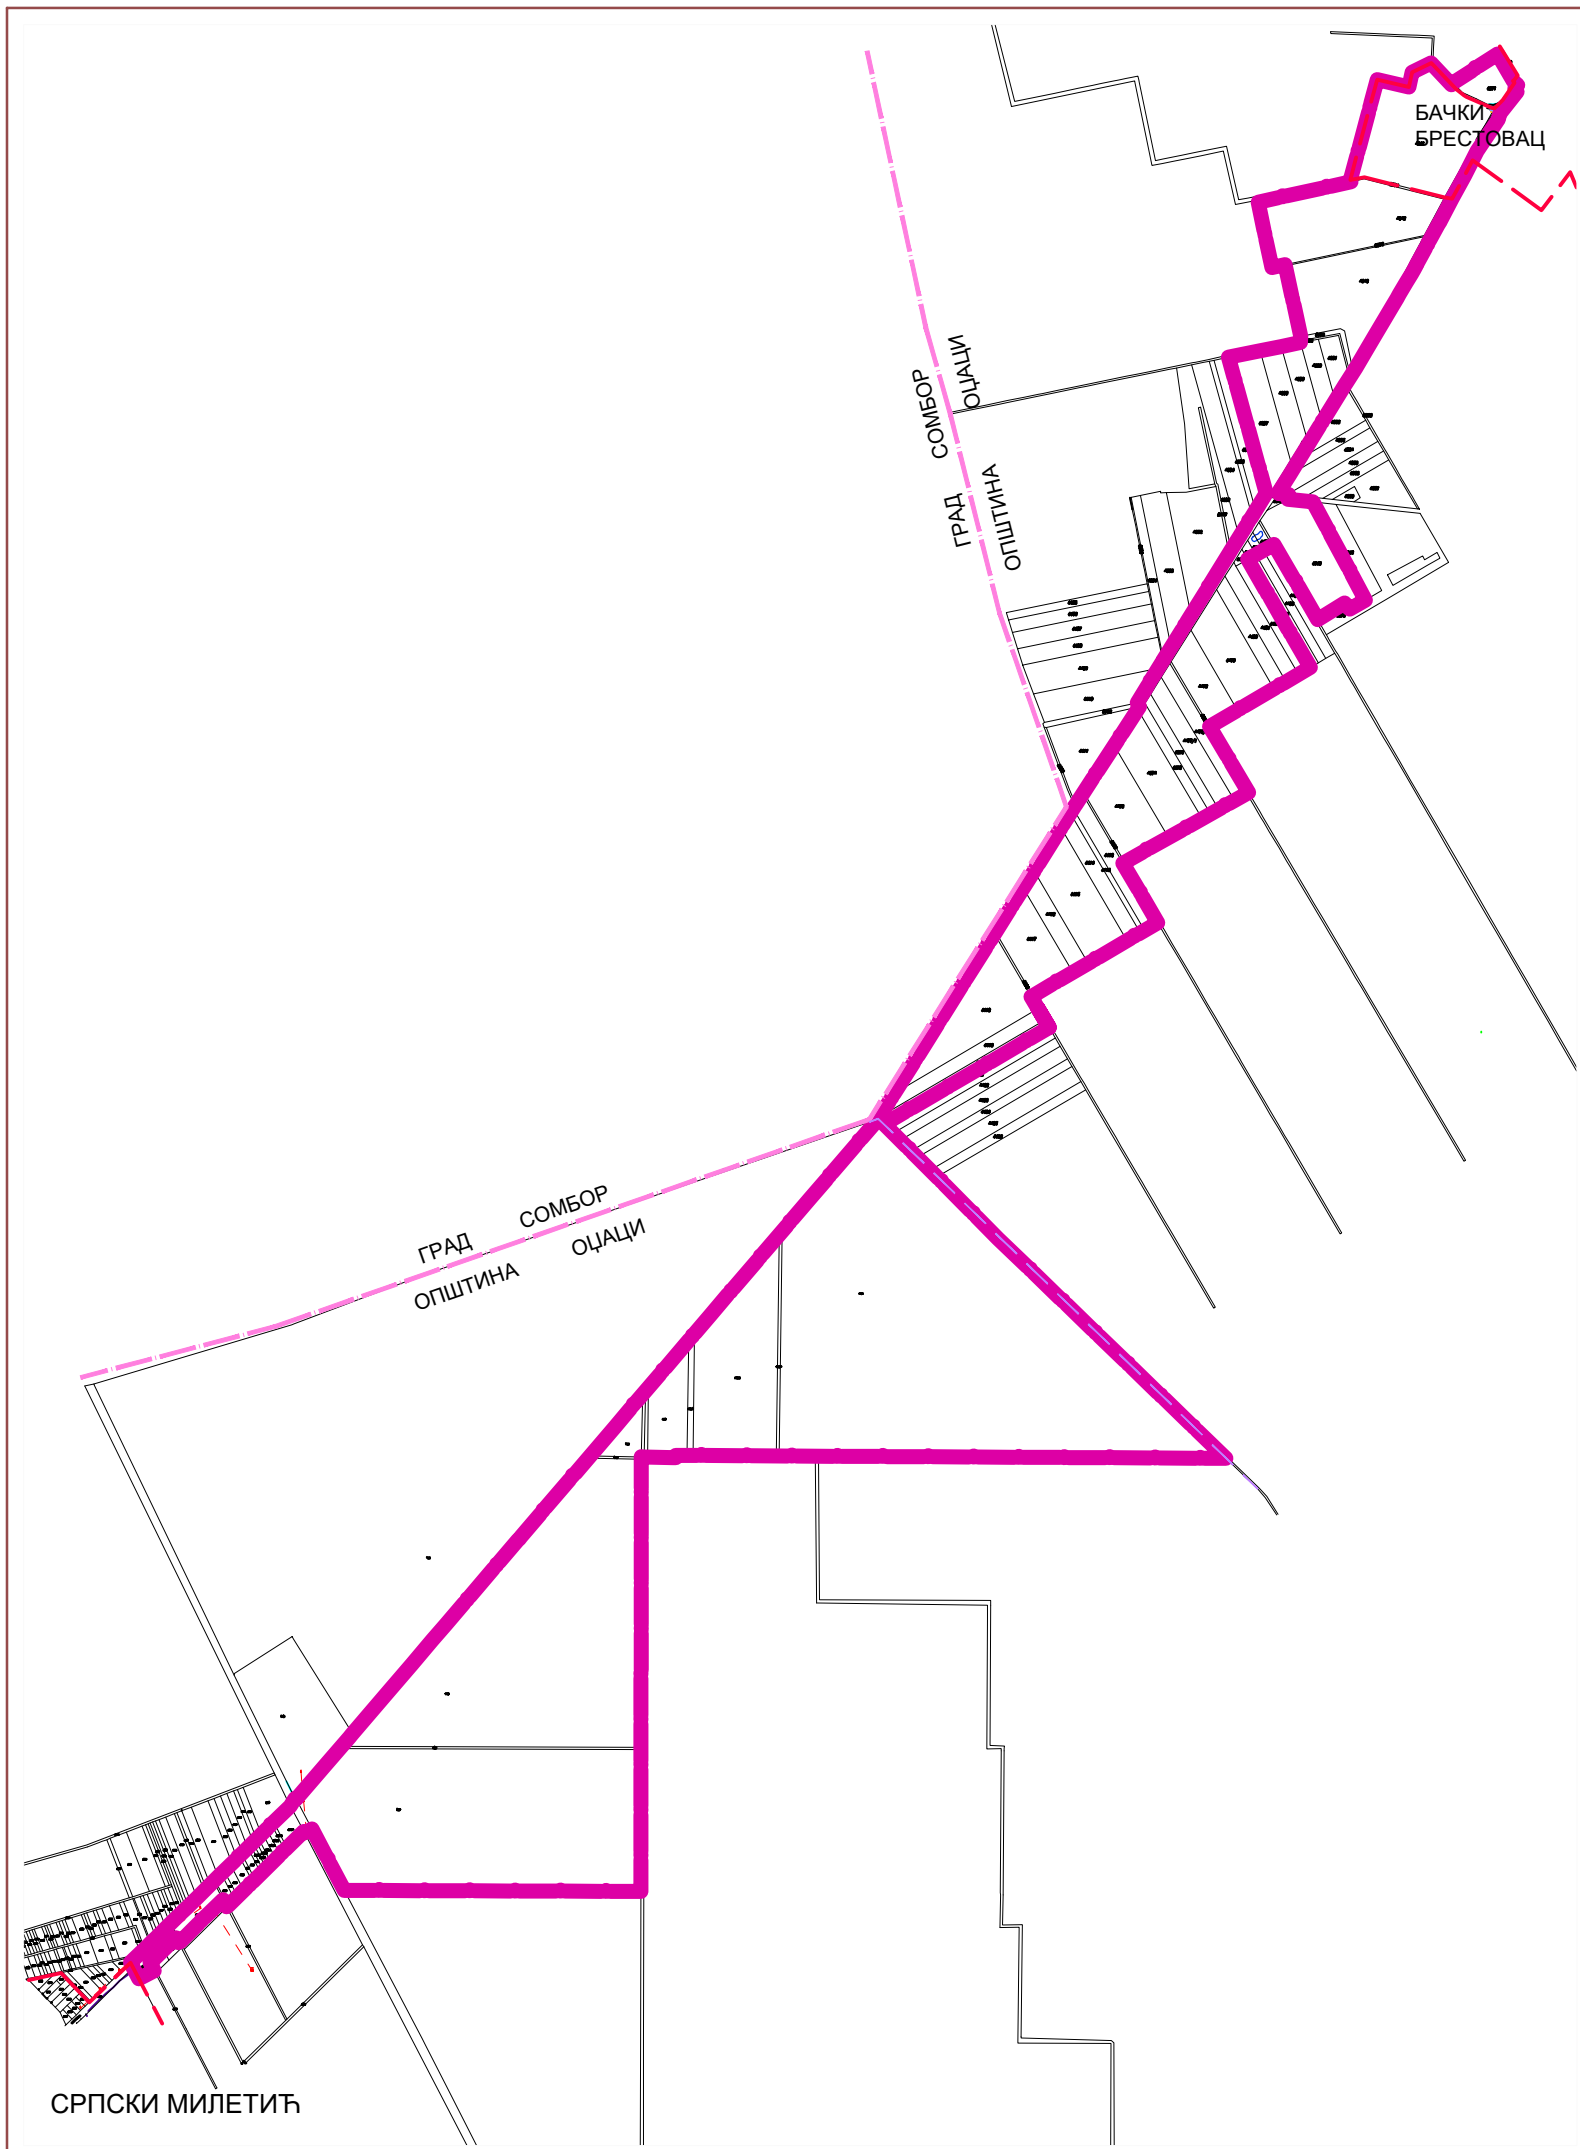

 VIA INZENERING d.o.o. Područje za projektovanje, konsalting i inženjering: Cara Matije 3, 21000 Novi Sad, tel.: +381 21 65 46 375, fax: +381 21 65 46 295, e-mail: office@viainzenjering.com, website: www.viainzenjering.com.		број		ПЛАН ДЕТАЉНЕ РЕГУЛАЦИЈЕ ОПШТИНСКОГ ПУТА СРПСКИ МИЛЕТИЋ - БАЧКИ БРЕСТОВАЦ
		Е 61/18		ОПШТИНА ОЏАЦИ
Одељење за урбанизам, стамбено-комуналне и имовинско-правне послове општинске управе Оџаци				<h2>ГРАНИЦА ПЛАНА</h2>
одговорни урбаниста за руковођење израдом плана	Андреа Говедарица, д.и.а.			
сарадници	Драгана Томичић, д.и.с. Младен Копривица, д.и.а.			
директор	Људевит Боричић	размера: 1:20 000	датум: децембар 2019.	број прилога: 1