



ПЛАН ДЕТАЉНЕ РЕГУЛАЦИЈЕ ЛУКЕ У БОГОЈЕВУ


НОРМАЛНИ ПОПРЕЧНИ ПРОФИЛ
- ПРОШИРЕЊЕ ДРЖАВНОГ ПУТА У ЗОНИ РАСКРСНИЦЕ -

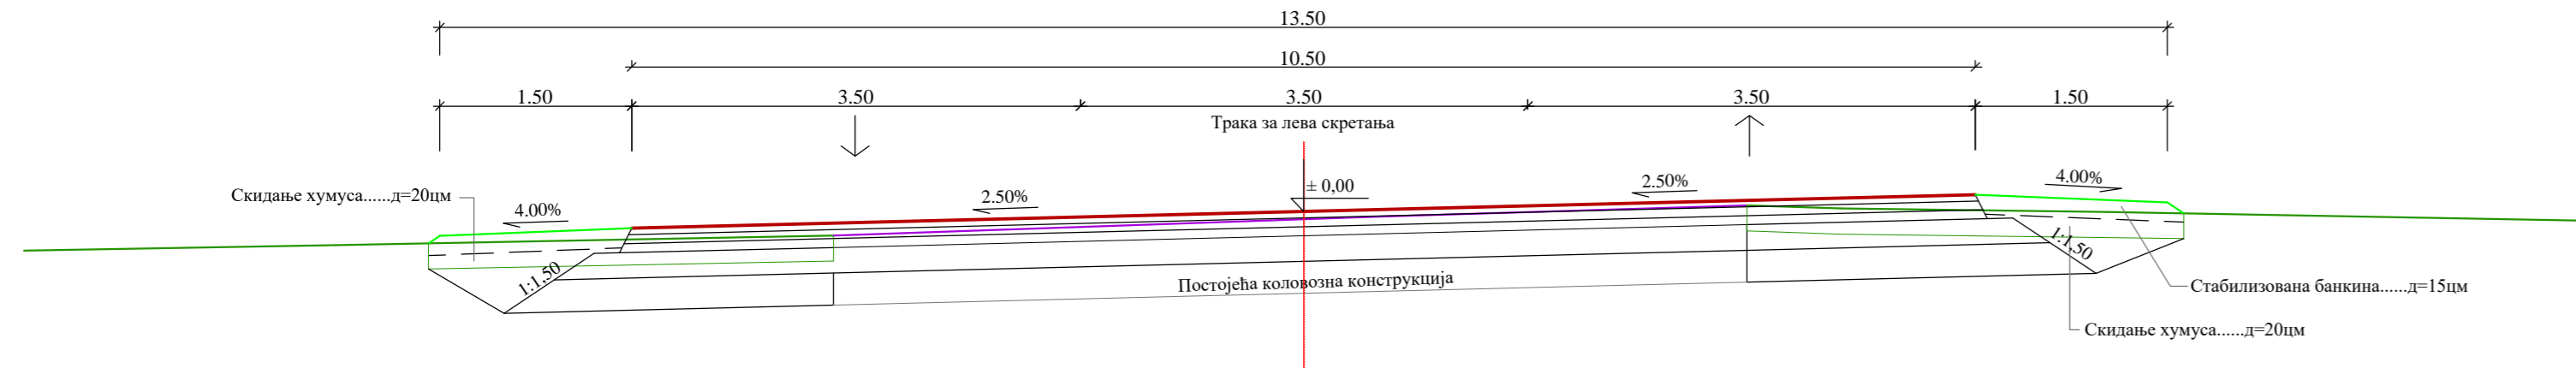


НОРМАЛНИ ПОПРЕЧНИ ПРОФИЛ
ПРИКЉУЧКА

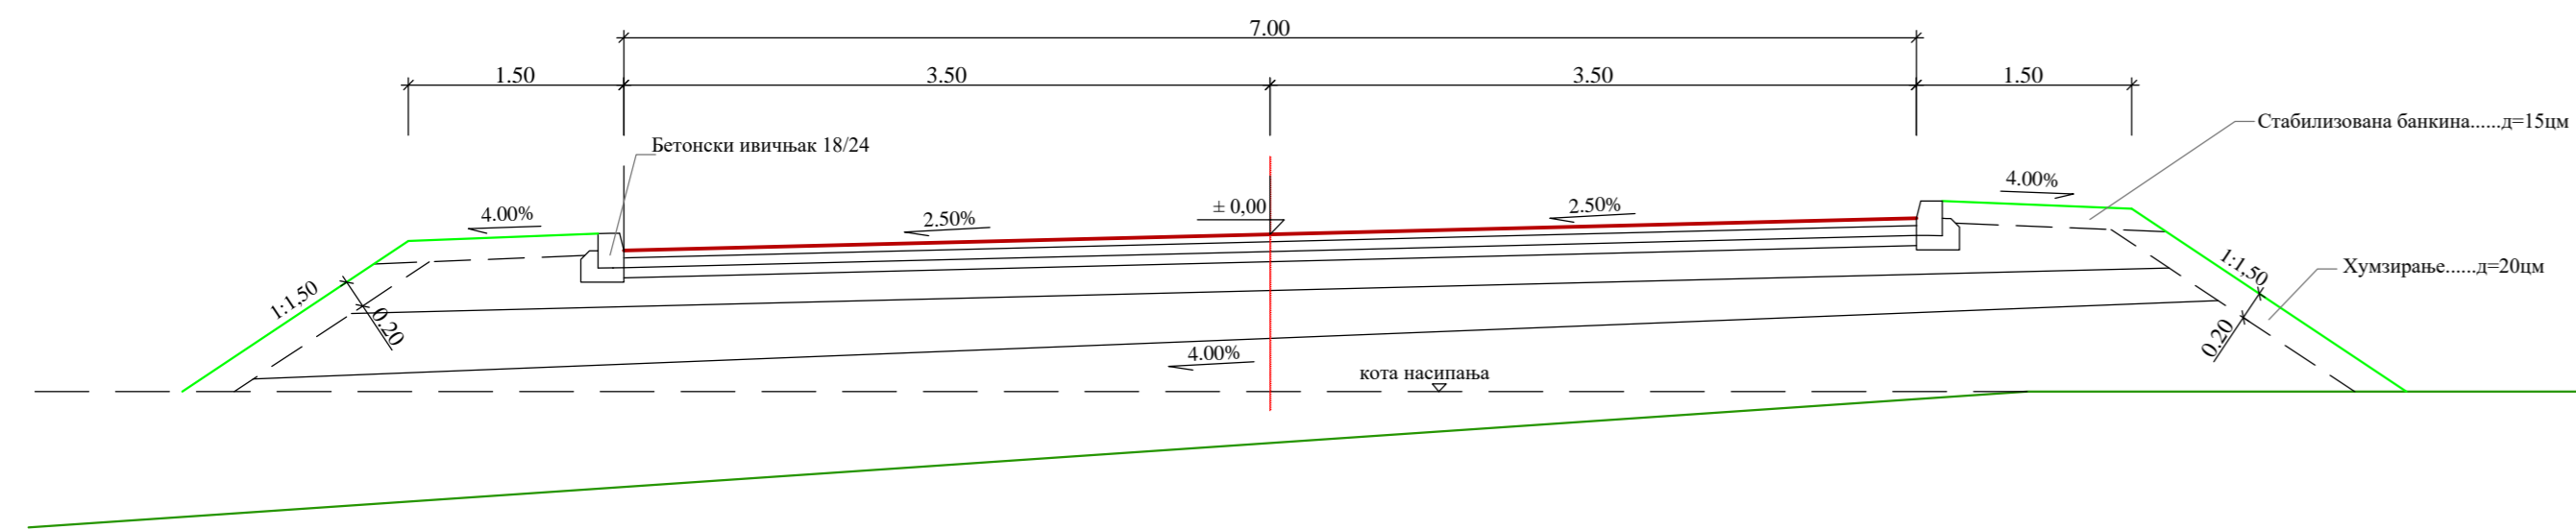


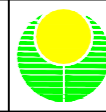
ПОПРЕЧНИ ПРОФИЛ 1-1

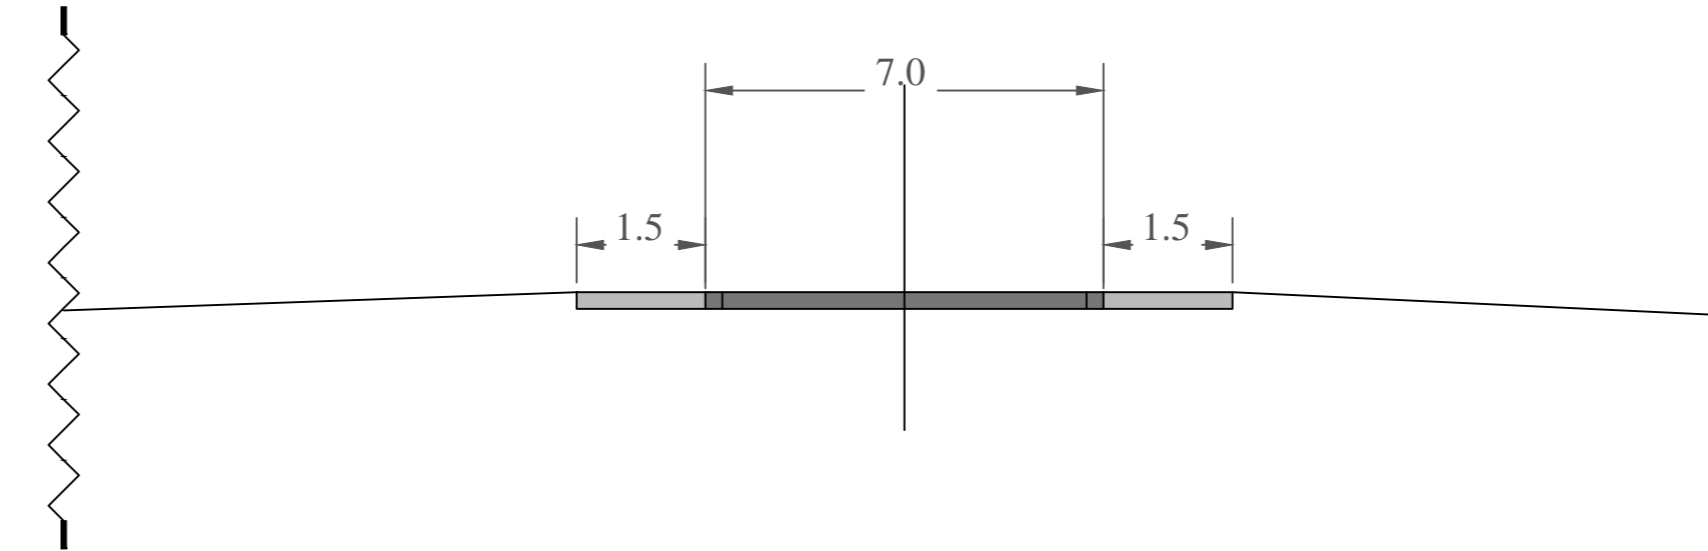

ПОПРЕЧНИ ПРОФИЛ 2-2

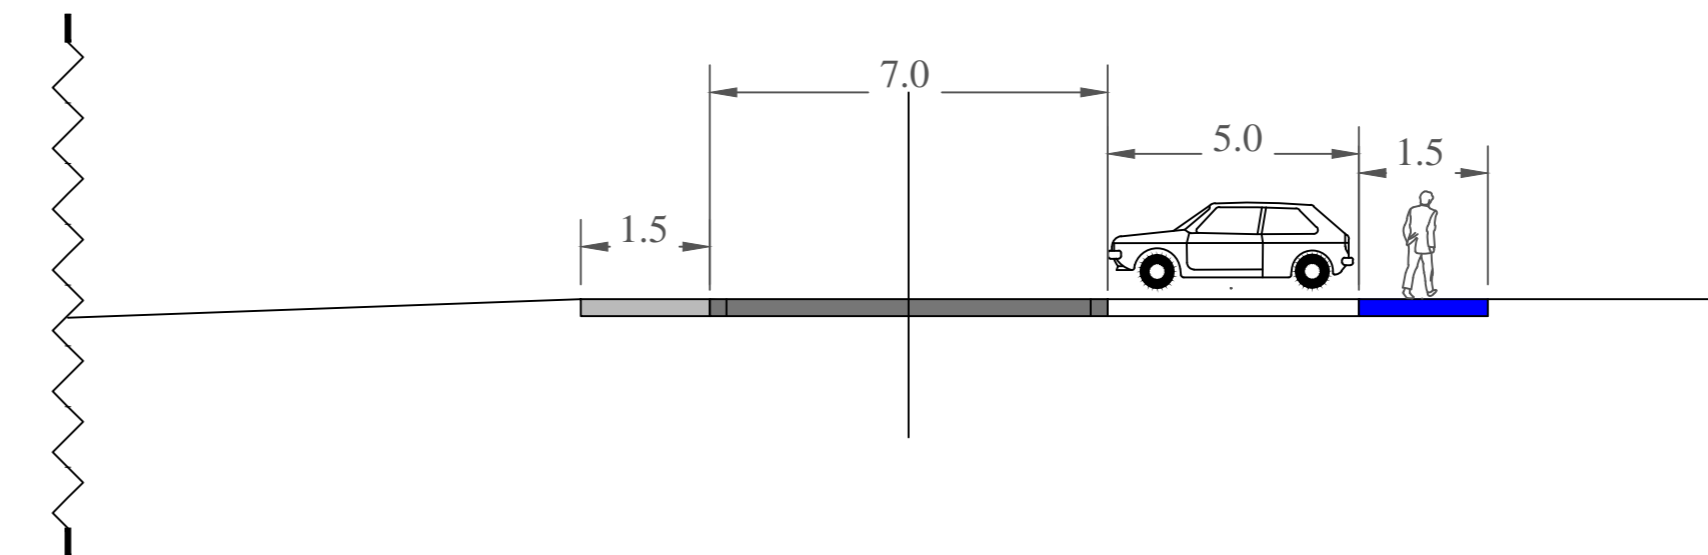

КАРАКТЕРИСТИЧНИ ПРОФИЛИ ЈАВНИХ САОБРАЋАЈНИХ ПОВРШИНА

НОСИЛАЦ ИЗРАДЕ ПЛАНА	 ОПШТИНА: ОЏАЦИ ОВЛАШЋЕНО ЛИЦЕ:	Печат и потпис:
ОБРАЂИВАЧ	 ЈП "ЗАВОД ЗА УРБАНИЗАМ ВОЈВОДИНЕ" ДИРЕКТОР: ПРЕДРАГ КНЕЖЕВИЋ, дипл.правник ПОМОЋНИК ДИРЕКТОРА: мр ВЛАДИМИР ПИХЛЕР, дипл.инж.арх.	Печат и потпис:
НАЗИВ ПЛАНА	ПЛАН ДЕТАЉНЕ РЕГУЛАЦИЈЕ ЛУКЕ У БОГОЈЕВУ	
НАЗИВ КАРТЕ	КАРАКТЕРИСТИЧНИ ПРОФИЛИ ЈАВНИХ САОБРАЋАЈНИХ ПОВРШИНА	
ОДГОВОРНИ УРБАНИСТИ	ЗОРАН КОРДИЋ, дипл.инж.саоб. БРАНИСЛАВА ТОПРЕК, дипл.инж.арх.	Печат и потпис:
САРАДНИЦИ	ДАЛИБОР ЈУРИЋА, дипл.инж.геодез. ДЕЈАН ИЛИЋ, грађ.техн.	
E- 2752	Размера: 1 : 1000	Датум: Април 2021.
		Број листа: 2.4.