

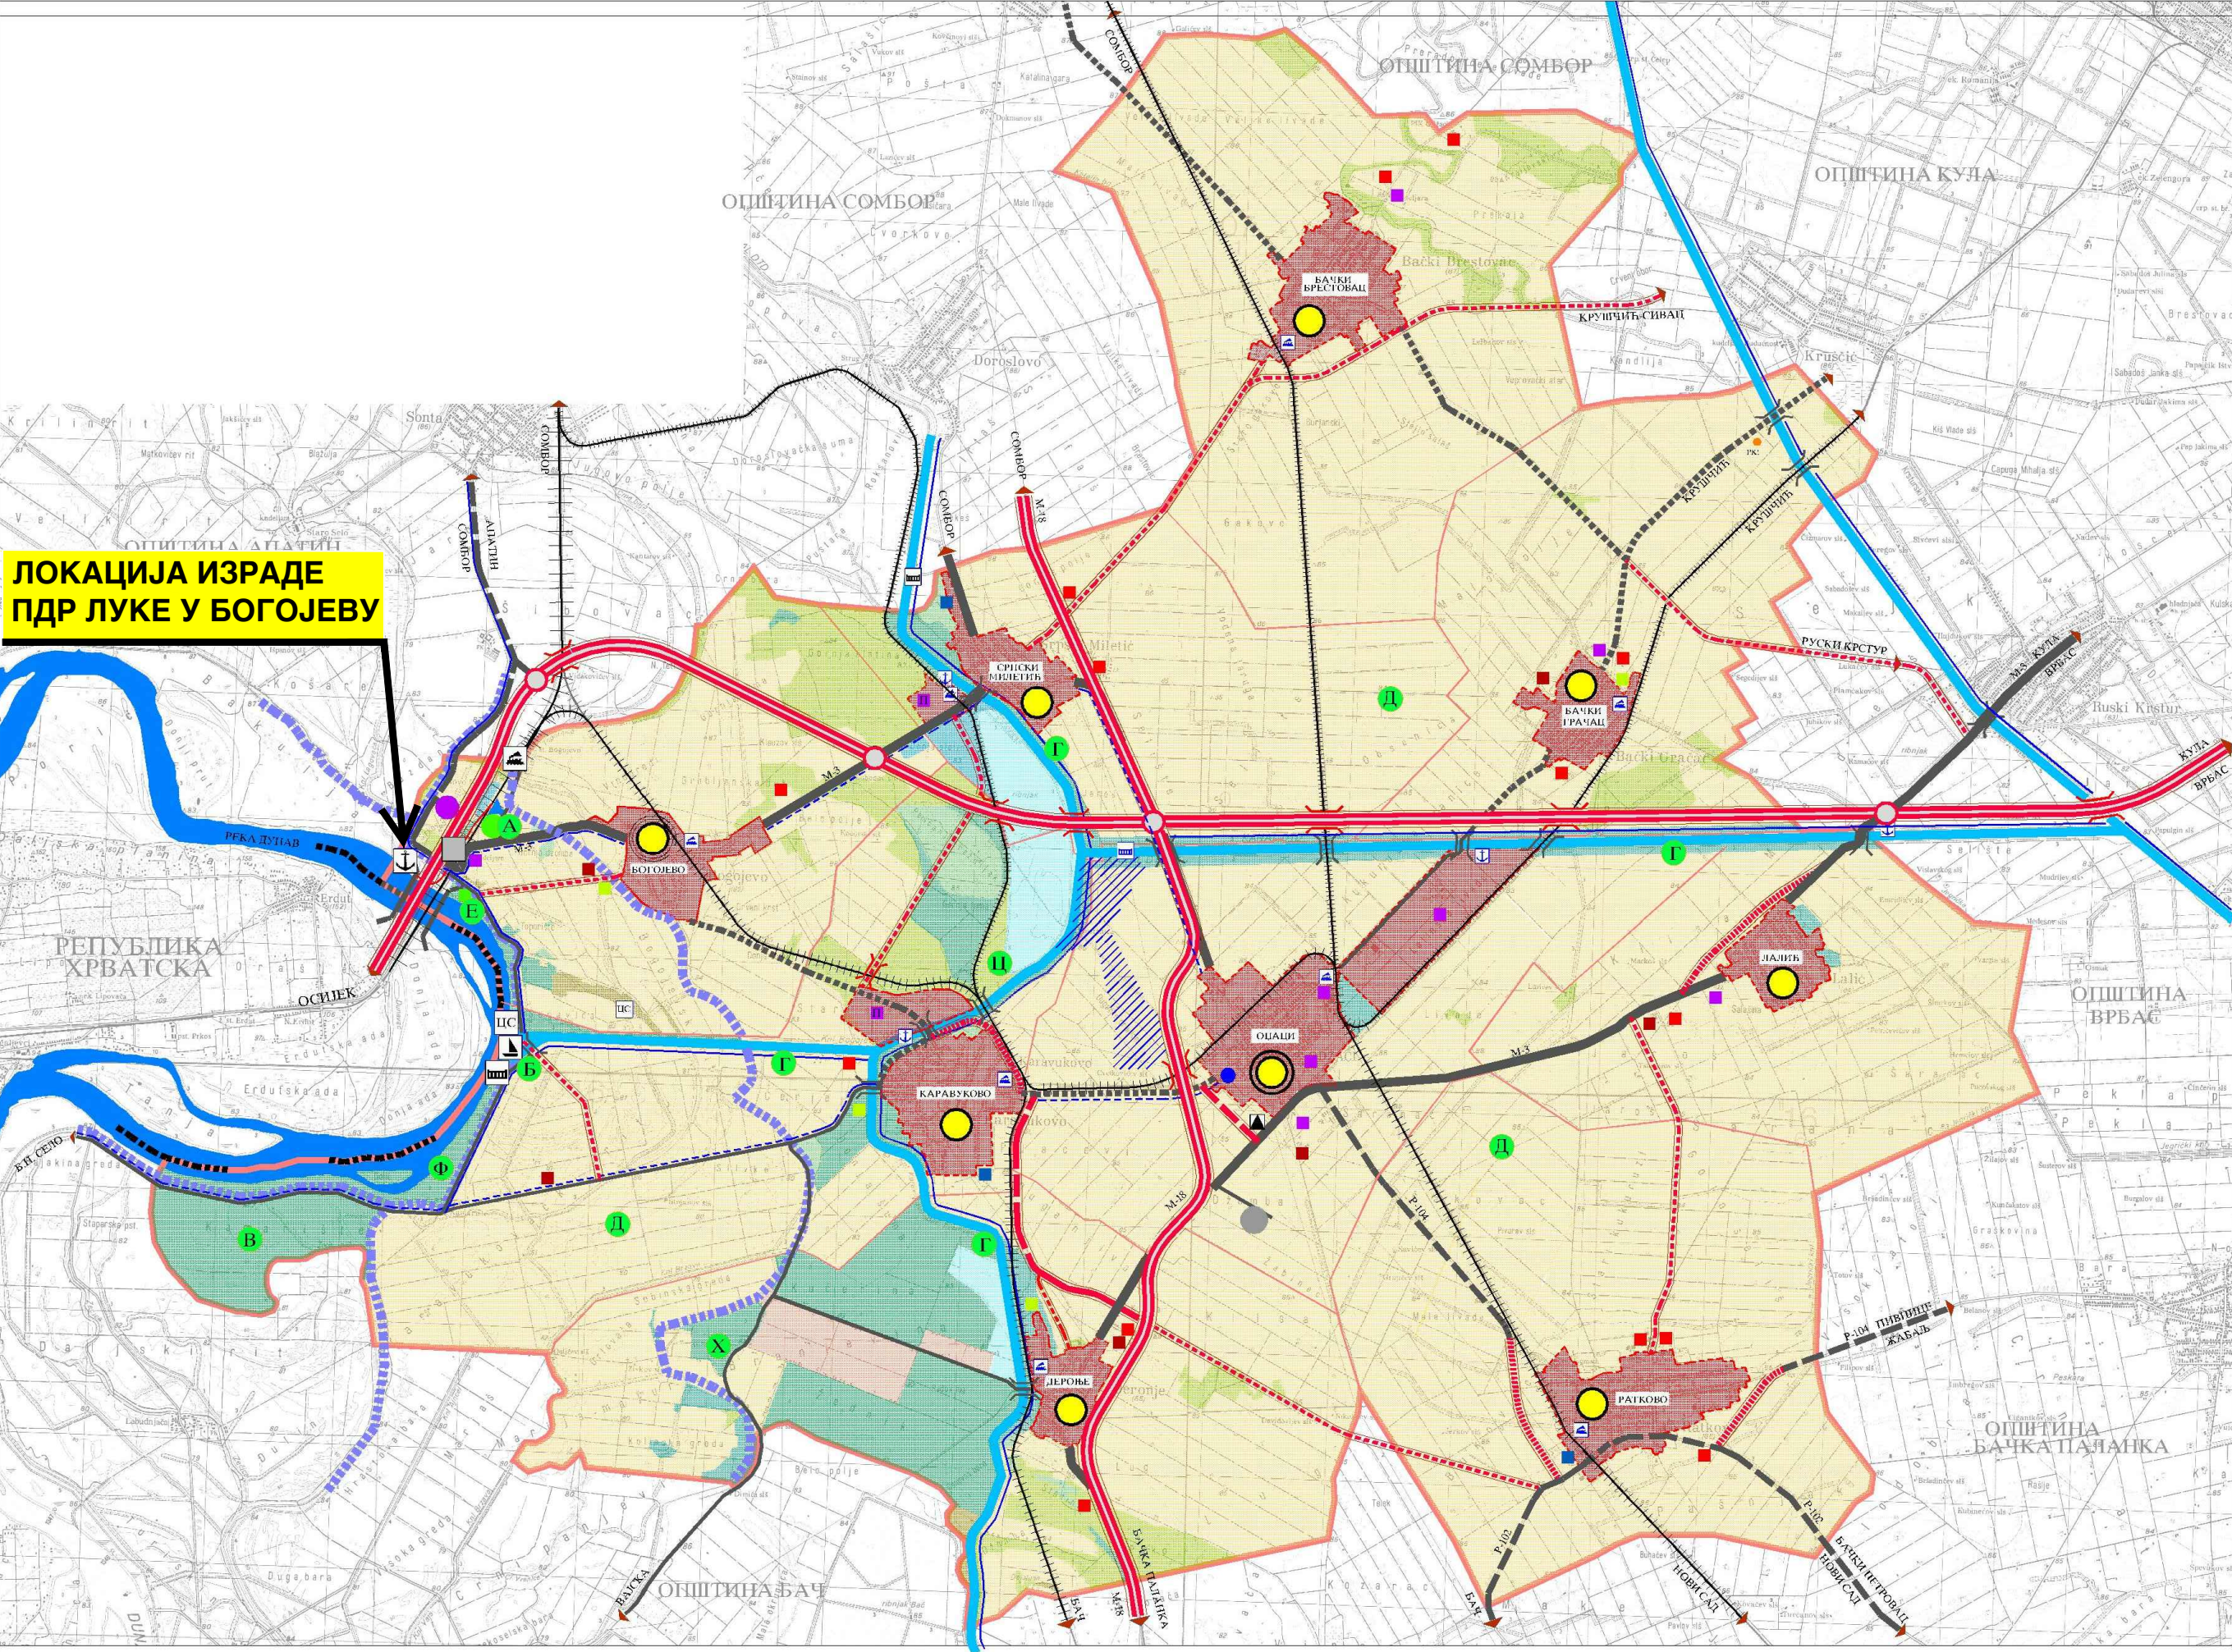


ЛОКАЦИЈА ИЗРАДЕ
ПДР ЛУКЕ У БОГОЈЕВУ

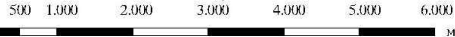

ПРОСТОРНИ ПЛАН ОПШТИНЕ
ОПАЦИ

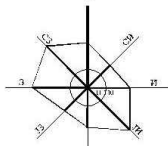

РЕФЕРЕНТНА КАРТА БРОЈ 1
НАМЕНА ПРОСТОРА - ИЗВОД -

ЛЕГЕНДА:

- ГРАНИЦА ОБУХВАТА ПЛАНА - ГРАНИЦА ОПШТИНЕ
- ГРАНИЦА КАТАСТАРСКИХ ОПШТИНА
- ДРЖАВНА ГРАНИЦА

НАМЕНА ПОВРШИНА

ПОЉОПРИВРЕДНО ЗЕМЉИШТЕ

- ПОСТ. - ПСТАВ
- ВОЋАРСКО - ВИНОГРАДАРСКЕ ЗОНЕ
- ЛИВАДЕ И ПАШЊАЦИ
- ОСТАЛО ПОЉОПРИВРЕДНО ЗЕМЉИШТЕ
- РИБЊАК (ПОСТОЈЕЋЕ/ПЛАНИРАНО)
- МОЧВАРЕ

ШУМСКО ЗЕМЉИШТЕ

- ШУМЕ, ШУМСКО ЗЕМЉИШТЕ И ВАНШУМСКО ЗЕЛЕНИЛО (ПОСТОЈЕЋЕ/ПЛАНИРАНО)

ВОДЕ И ВОДНО ЗЕМЉИШТЕ

- РЕКА ДУНАВ, ЈЕЗЕРО
- КАНАЛИ

ГРАЂЕВИНСКО ЗЕМЉИШТЕ

- ГРАЂЕВИНСКИ РЕЈОНИ НАСЕЉА
- РАДНЕ ЗОНЕ (ПОСТОЈЕЋЕ/ПЛАНИРАНЕ)
- ПОЉОПРИВРЕДНЕ ЕКОНОМИЈЕ - МАШИНСКИ ПАРК
- ФАРМЕ
- СПОРТСКО РЕКРЕАТИВНЕ ПОВРШИНЕ И ОБЈЕКТИ
- ВИКЕНД ОБЈЕКТИ
- СПОРТСКО-РЕКРЕАТИВНО-ТУРИСТИЧКИ КОМПЛЕКС "ШТРАНД"
- ЕКСПЛОАТАЦИЈА МИНЕРАЛНИХ СИРОВИНА
- САЛАШИ
- РОБНО-ТРАНСПОРТНИ ЦЕНТАР
- ТРАНСФЕР СТАНИЦА КОМУНАЛНОГ ОТПАДА
- ГАСНА БУШОТИНА
- ТС11020

ПЛАН ИНФРАСТРУКТУРЕ

- САОБРАЋАЈНА ИНФРАСТРУКТУРА
- ПОСТОЈЕЋА МАГИСТРАЛНА ЖЕЛЕЗНИЧКА ПРУГА
- ПОСТОЈЕЋА РЕГИОНАЛНА ЖЕЛЕЗНИЧКА ПРУГА
- ПЛАНИРАНА РЕГИОНАЛНА ЖЕЛЕЗНИЧКА ПРУГА (ОБНОВА ПОСТ.ЛОКАЛНЕ)
- ПЛАНИРАНА ЛОКАЛНА ЖЕЛЕЗНИЧКА ПРУГА (ОБНОВА-РЕКОНСТРУКЦИЈА)
- ПЛАНИРАНИ ДП ПРВОГ РЕДА
- ПЛАНИРАНЕ ОБИЛАЗНИЦЕ ДП
- ПЛАНИРАНИ ПУТ РЕГИОНАЛНОГ ЗНАЧАЈА - ДП ДРУГОГ РЕДА
- ПОСТОЈЕЋИ ДП ПРВОГ РЕДА
- ПОСТОЈЕЋИ ДП ДРУГОГ РЕДА
- ПЛАНИРАНИ ПУТ РЕГ. ЗНАЧАЈА - ДП ДРУГОГ РЕДА (ПОСТОЈЕЋИ ЛОКАЛНИ ПУТ)
- ПОСТОЈЕЋИ ОПШТИНСКИ - ЛОКАЛНИ ПУТ
- ПЛАНИРАНИ ОПШТИНСКИ ПУТ
- ПЛАНИРАНИ МЕЂУНАРОДНИ БИЦИКЛИСТИЧКИ КОРИДОР - РУТА 6
- ПЛАНИРАНИ НАЦИОНАЛНИ БИЦИКЛИСТИЧКИ КОРИДОР
- ПЛАНИРАНО ДЕНИВЕЛИСАНО УКРШТАЊЕ СА ПОВЕЗАЊАЊЕМ
- ПОГРАНИЧНА ЖЕЛЕЗНИЧКА СТАНИЦА
- ДРУМСКИ ГРАНИЧНИ ПРЕЛАЗ "БОГОЈЕВО"
- ЖЕЛЕЗНИЧКА СТАНИЦА
- МОСТОВИ И НАДВОЖЉАЦИ (ПОСТОЈЕЋИ-ПЛАНИРАНИ)
- МЕЂУНАРОДНИ ПЛОВНИ ПУТ - РЕКА ДУНАВ
- ПЛОВНИ ПУТЕВИ - КАНАЛИ ХС ДД
- ЛУКА "БОГОЈЕВО" (ПРИСТАНИШТЕ ЗА МЕЂУНАРОДНИ САОБРАЋАЈ)
- МАРИНА НА ДУНАВУ (ПЛАНИРАНА)
- ПРИСТАНИШТЕ ТОВАРИШТЕ

ТУРИСТИЧКО РЕКРЕАТИВНИ ЛОКАЛИТЕТИ

- СПОРТСКО-РЕКРЕАТИВНО-ТУРИСТИЧКИ КОМПЛЕКС "ШТРАНД"
- МАРИНА НА ДУНАВУ
- ЛОВИШТЕ "КАМАРИШТЕ"
- ЛОВИШТЕ "СРПСКИ МИЛЕТИЋ"
- ЛОВИШТЕ "ЛАЛИНСКЕ ЛИВАДЕ"

- ВИКЕНД НАСЕЉЕ
- ДУНАВ И ПРИОБЉЕ
- РИБОЛОВ
- АРХЕОЛОШКО НАЛАЗИШТЕ "ДОЊА БРАЂЕВИНА"

МРЕЖА НАСЕЉА

- ОПШТИНСКИ ЦЕНТАР
- СЕДИШТЕ ЈЕДИНИЦЕ ЛОКАЛНЕ САМОУПРАВЕ
- УРБАНО НАСЕЉЕ
- СЕОСКА НАСЕЉА

ВОДОПРИВРЕДНА ИНФРАСТРУКТУРА

- НАСИП 1. И 2. ОДБРАМБЕНЕ ЛИНИЈЕ
- ВОДОЗАХВАТНО ИСТРАЖНО ПОЉЕ
- ПОСТРОЈЕЊЕ ЗА ПРERAДУ ПИТАЊЕ ВОДЕ ЗА ПОТРЕБЕ ОПШТИНЕ (ПОСТОЈЕЋИ ППВ НАСЕЉА ОПАЦИ)

- УСТАВА СА ПРЕВОДНИКОМ
- ЦРПНА СТАНИЦА
- УСТАВА

обрађивач: ЈП "Завод за урбанизам Кула-Опаци" Кула

паручилац: Општина Опаци

назив плана: Просторни план општине Опаци

одеговорни планер: Славка Срдић, дипл.инг.арх.

референтна карта: Намена простора

размера: 1 : 50.000 карта број 1

број елабората: 488/11