

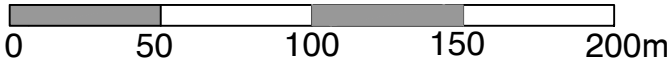


ОЦАЦИ  
ПЛАН ГЕНЕРАЛНЕ РЕГУЛАЦИЈЕ  
(делови блокова 37б, 37д и 37е)

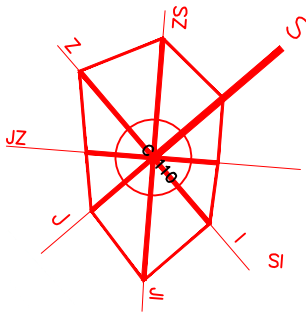

ГРАФИЧКИ ПРИЛОГ БРОЈ 4  
ПЛАН НАМЕНЕ ПОВРШИНА И САОБРАЋАЈНО  
РЕШЕЊЕ

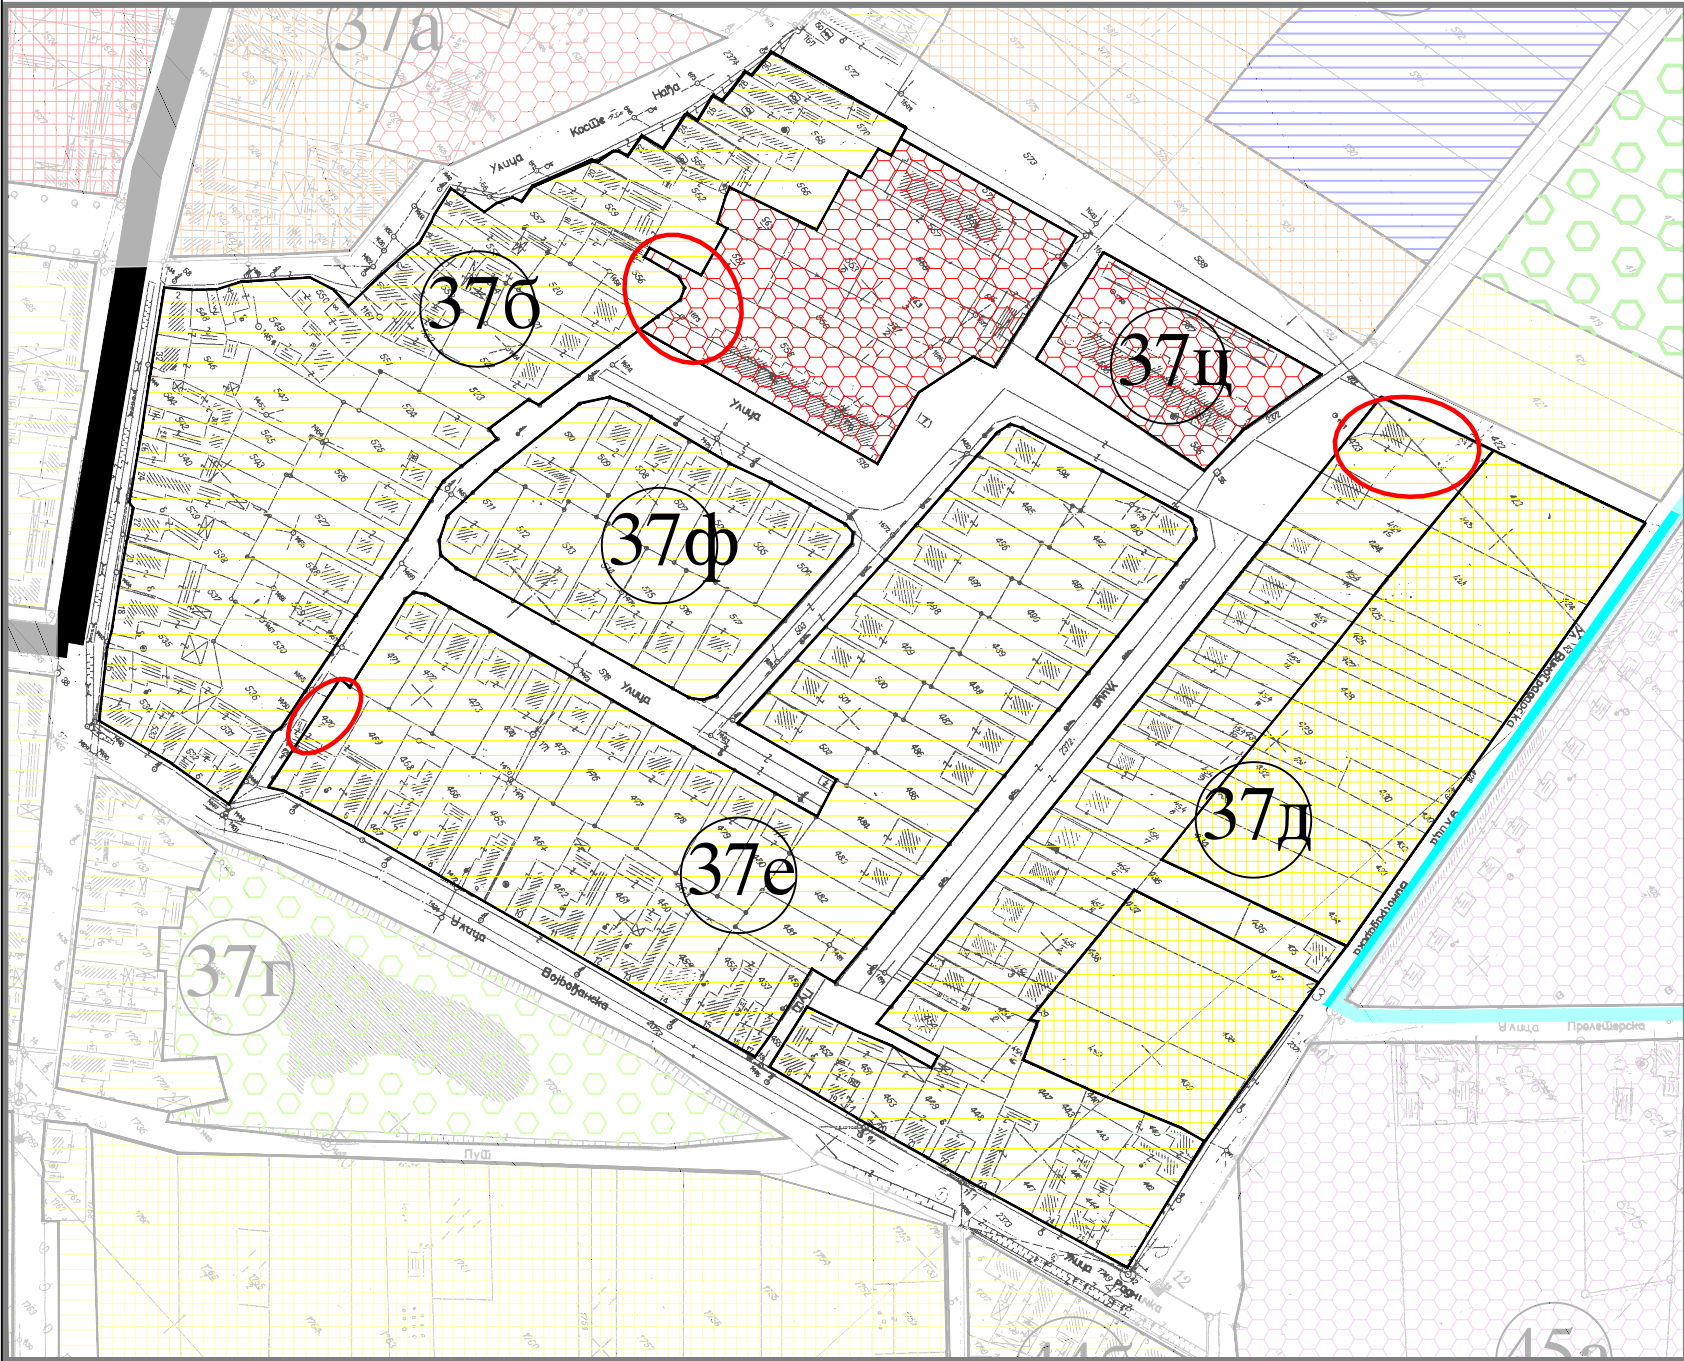

ДЕО БЛОКА У КОМЕ ЋЕ СЕ ИЗВРШИТИ ТЕХНИЧКА ИСПРАВКА

- ПЛАН НАМЕНЕ ПОВРШИНА
- | пост. | план. |                         |
|-------|-------|-------------------------|
|       |       | ПОРОДИЧНО СТАНОВАЊЕ     |
|       |       | ВИШЕПОРОДИЧНО СТАНОВАЊЕ |
- САОБРАЋАЈ
- |  |                                    |
|--|------------------------------------|
|  | СТАМБЕНА-ИНТРАЗОНСКА САОБРАЋАЈНИЦА |
|--|------------------------------------|