

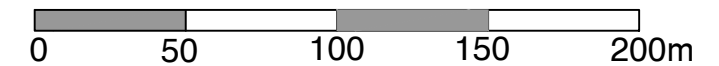


ОЦАЦИ  
ПЛАН ГЕНЕРАЛНЕ РЕГУЛАЦИЈЕ  
- ТЕХНИЧКА ИСПРАВКА -  
(делови блокова 37б, 37д и 37е)

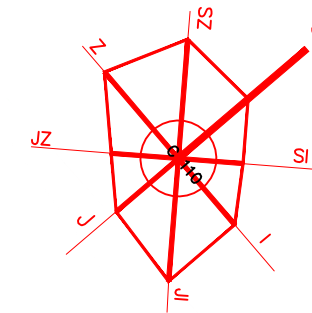

ГРАФИЧКИ ПРИЛОГ БРОЈ 5.1  
ПЛАН РЕГУЛАЦИЈЕ И НИВЕЛАЦИЈЕ ДЕЛА  
НАСЕЉЕНОГ МЕСТА - ЈУГОИСТОЧНО ОД ПРУГЕ

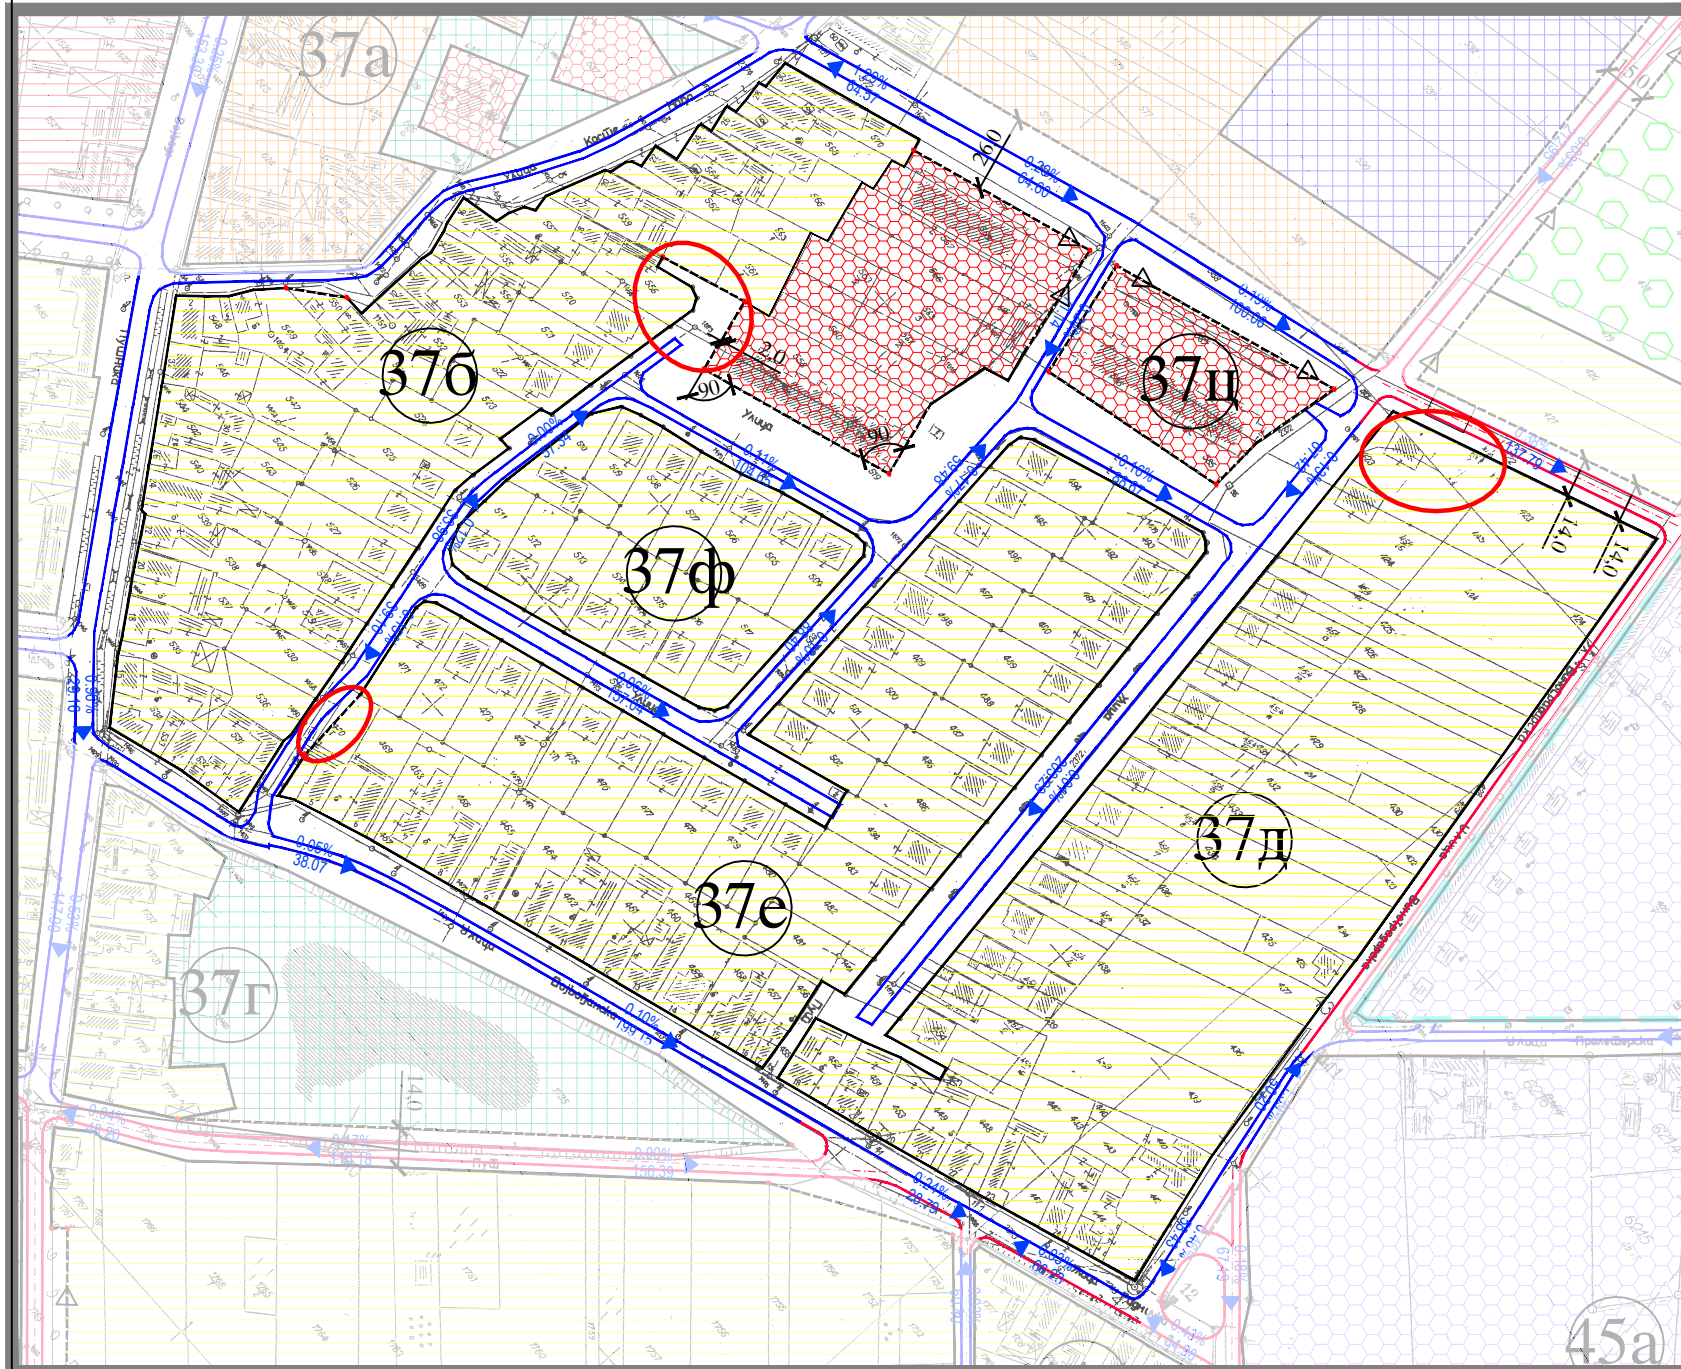

ДЕО БЛОКА ОБУХВАЋЕН ТЕХНИЧКОМ ИСПРАВКОМ

РЕГУЛАЦИЈА

- ПОСТОЈЕЋА РЕГУЛАЦИОНА ЛИНИЈА КОЈА СЕ ЗАДРЖАВА
- - - ПЛАНИРАНА РЕГУЛАЦИОНА ЛИНИЈА
- ПЛАНИРАНЕ ГЕОДЕТСКЕ ТАЧКЕ

ПЛАНИРАНЕ ЗОНЕ

- ЗОНА ПОРОДИЧНОГ СТАНОВАЊА
- ЗОНА ВИШЕПОРОДИЧНОГ СТАНОВАЊА

- — — — — САОБРАЋАЈ
- УЛИЧНИ КОРИДОРИ