

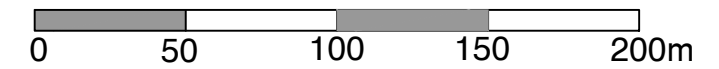


ОЦАЦИ
ПЛАН ГЕНЕРАЛНЕ РЕГУЛАЦИЈЕ
- ТЕХНИЧКА ИСПРАВКА -
(делови блокова 37б, 37д и 37е)

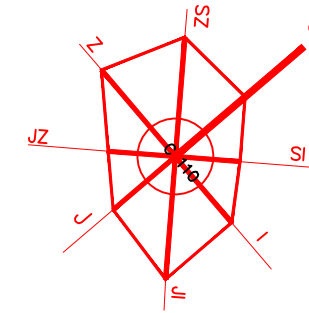


ГРАФИЧКИ ПРИЛОГ БРОЈ 4
ПЛАН НАМЕНЕ ПОВРШИНА И САОБРАЋАЈНО
РЕШЕЊЕ

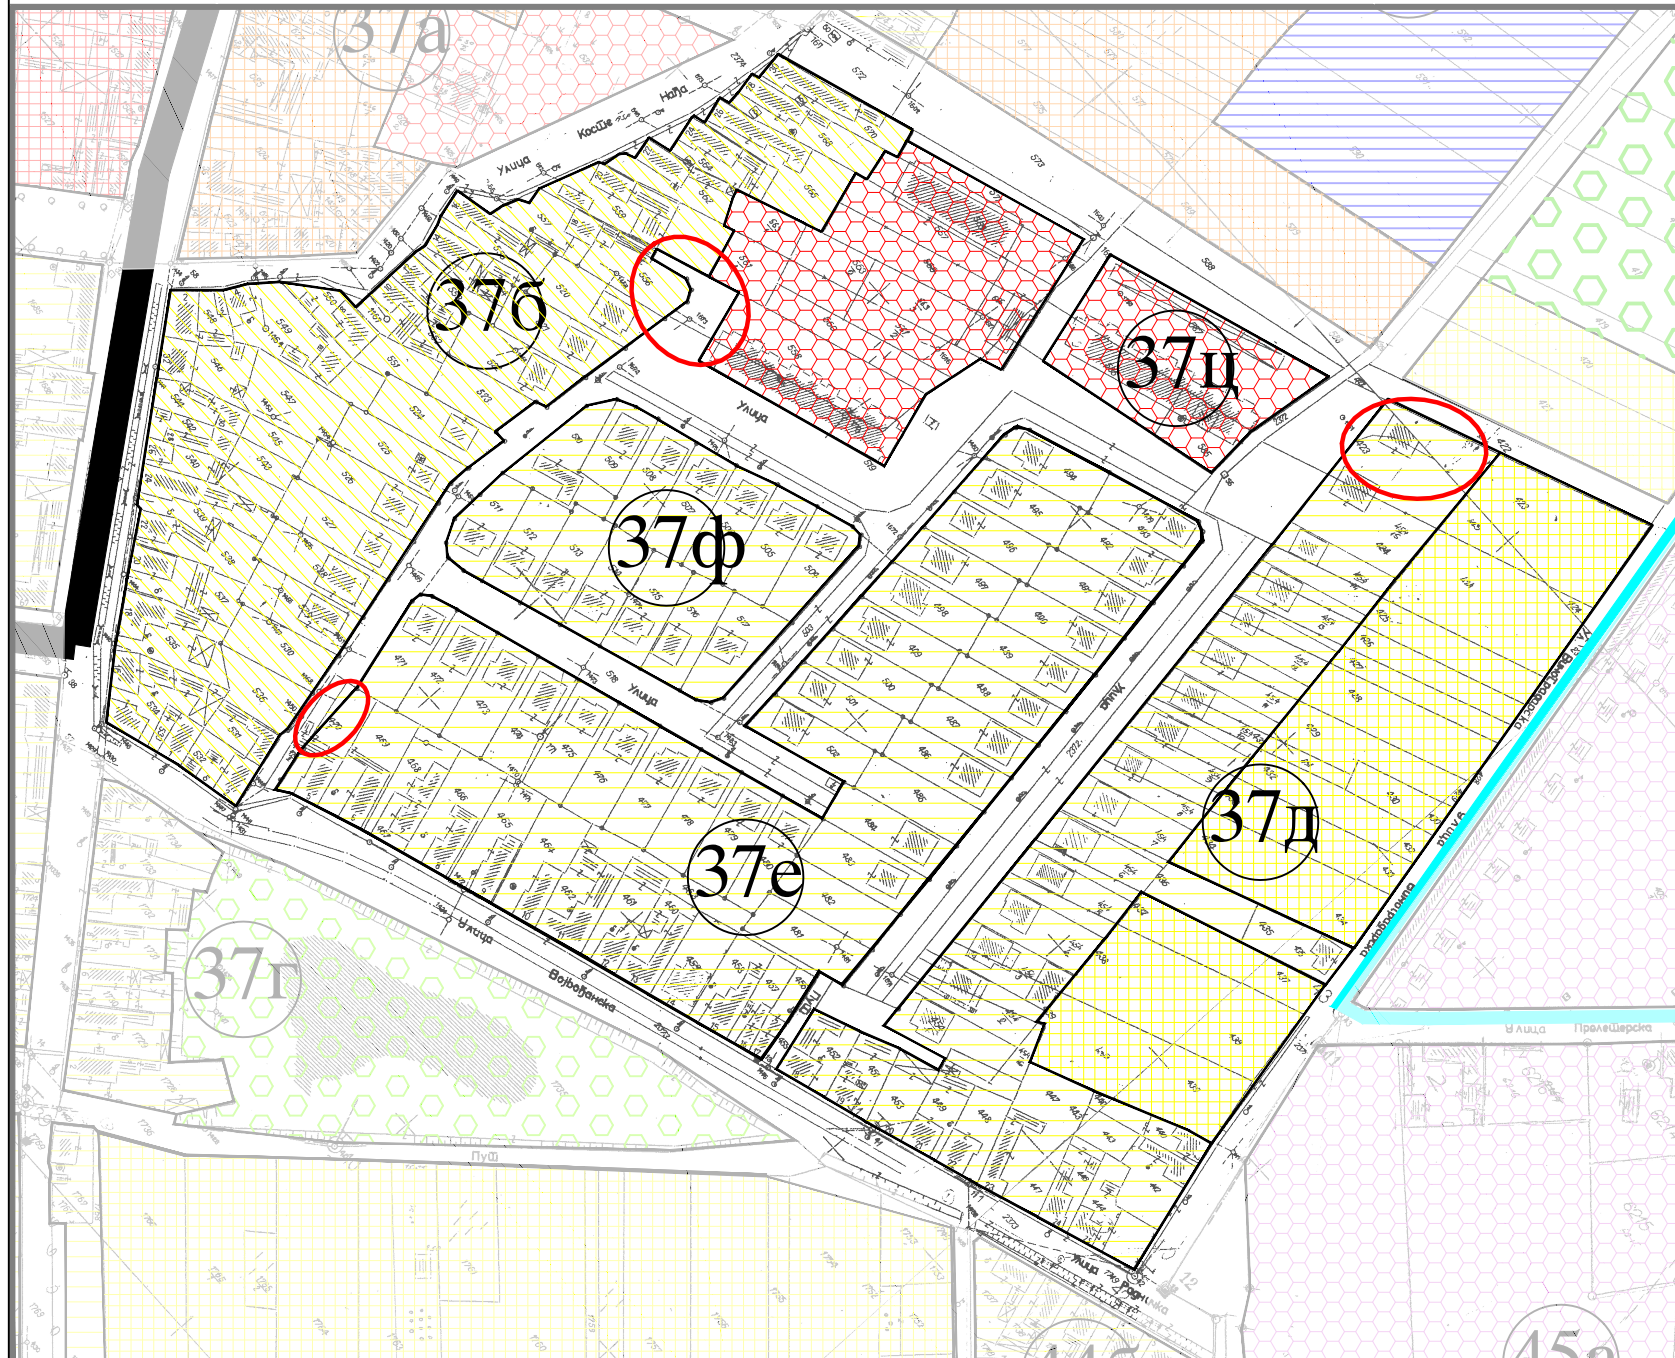

ДЕО БЛОКА ОБУХВАЋЕН ТЕХНИЧКОМ ИСПРАВКОМ

ПЛАН НАМЕНЕ ПОВРШИНА

пост. план.

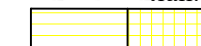

ПОРОДИЧНО СТАНОВАЊЕ

ВИШЕПОРОДИЧНО СТАНОВАЊЕ

САОБРАЋАЈ



СТАМБЕНА-ИНТРАЗОНСКА САОБРАЋАЈНИЦА