



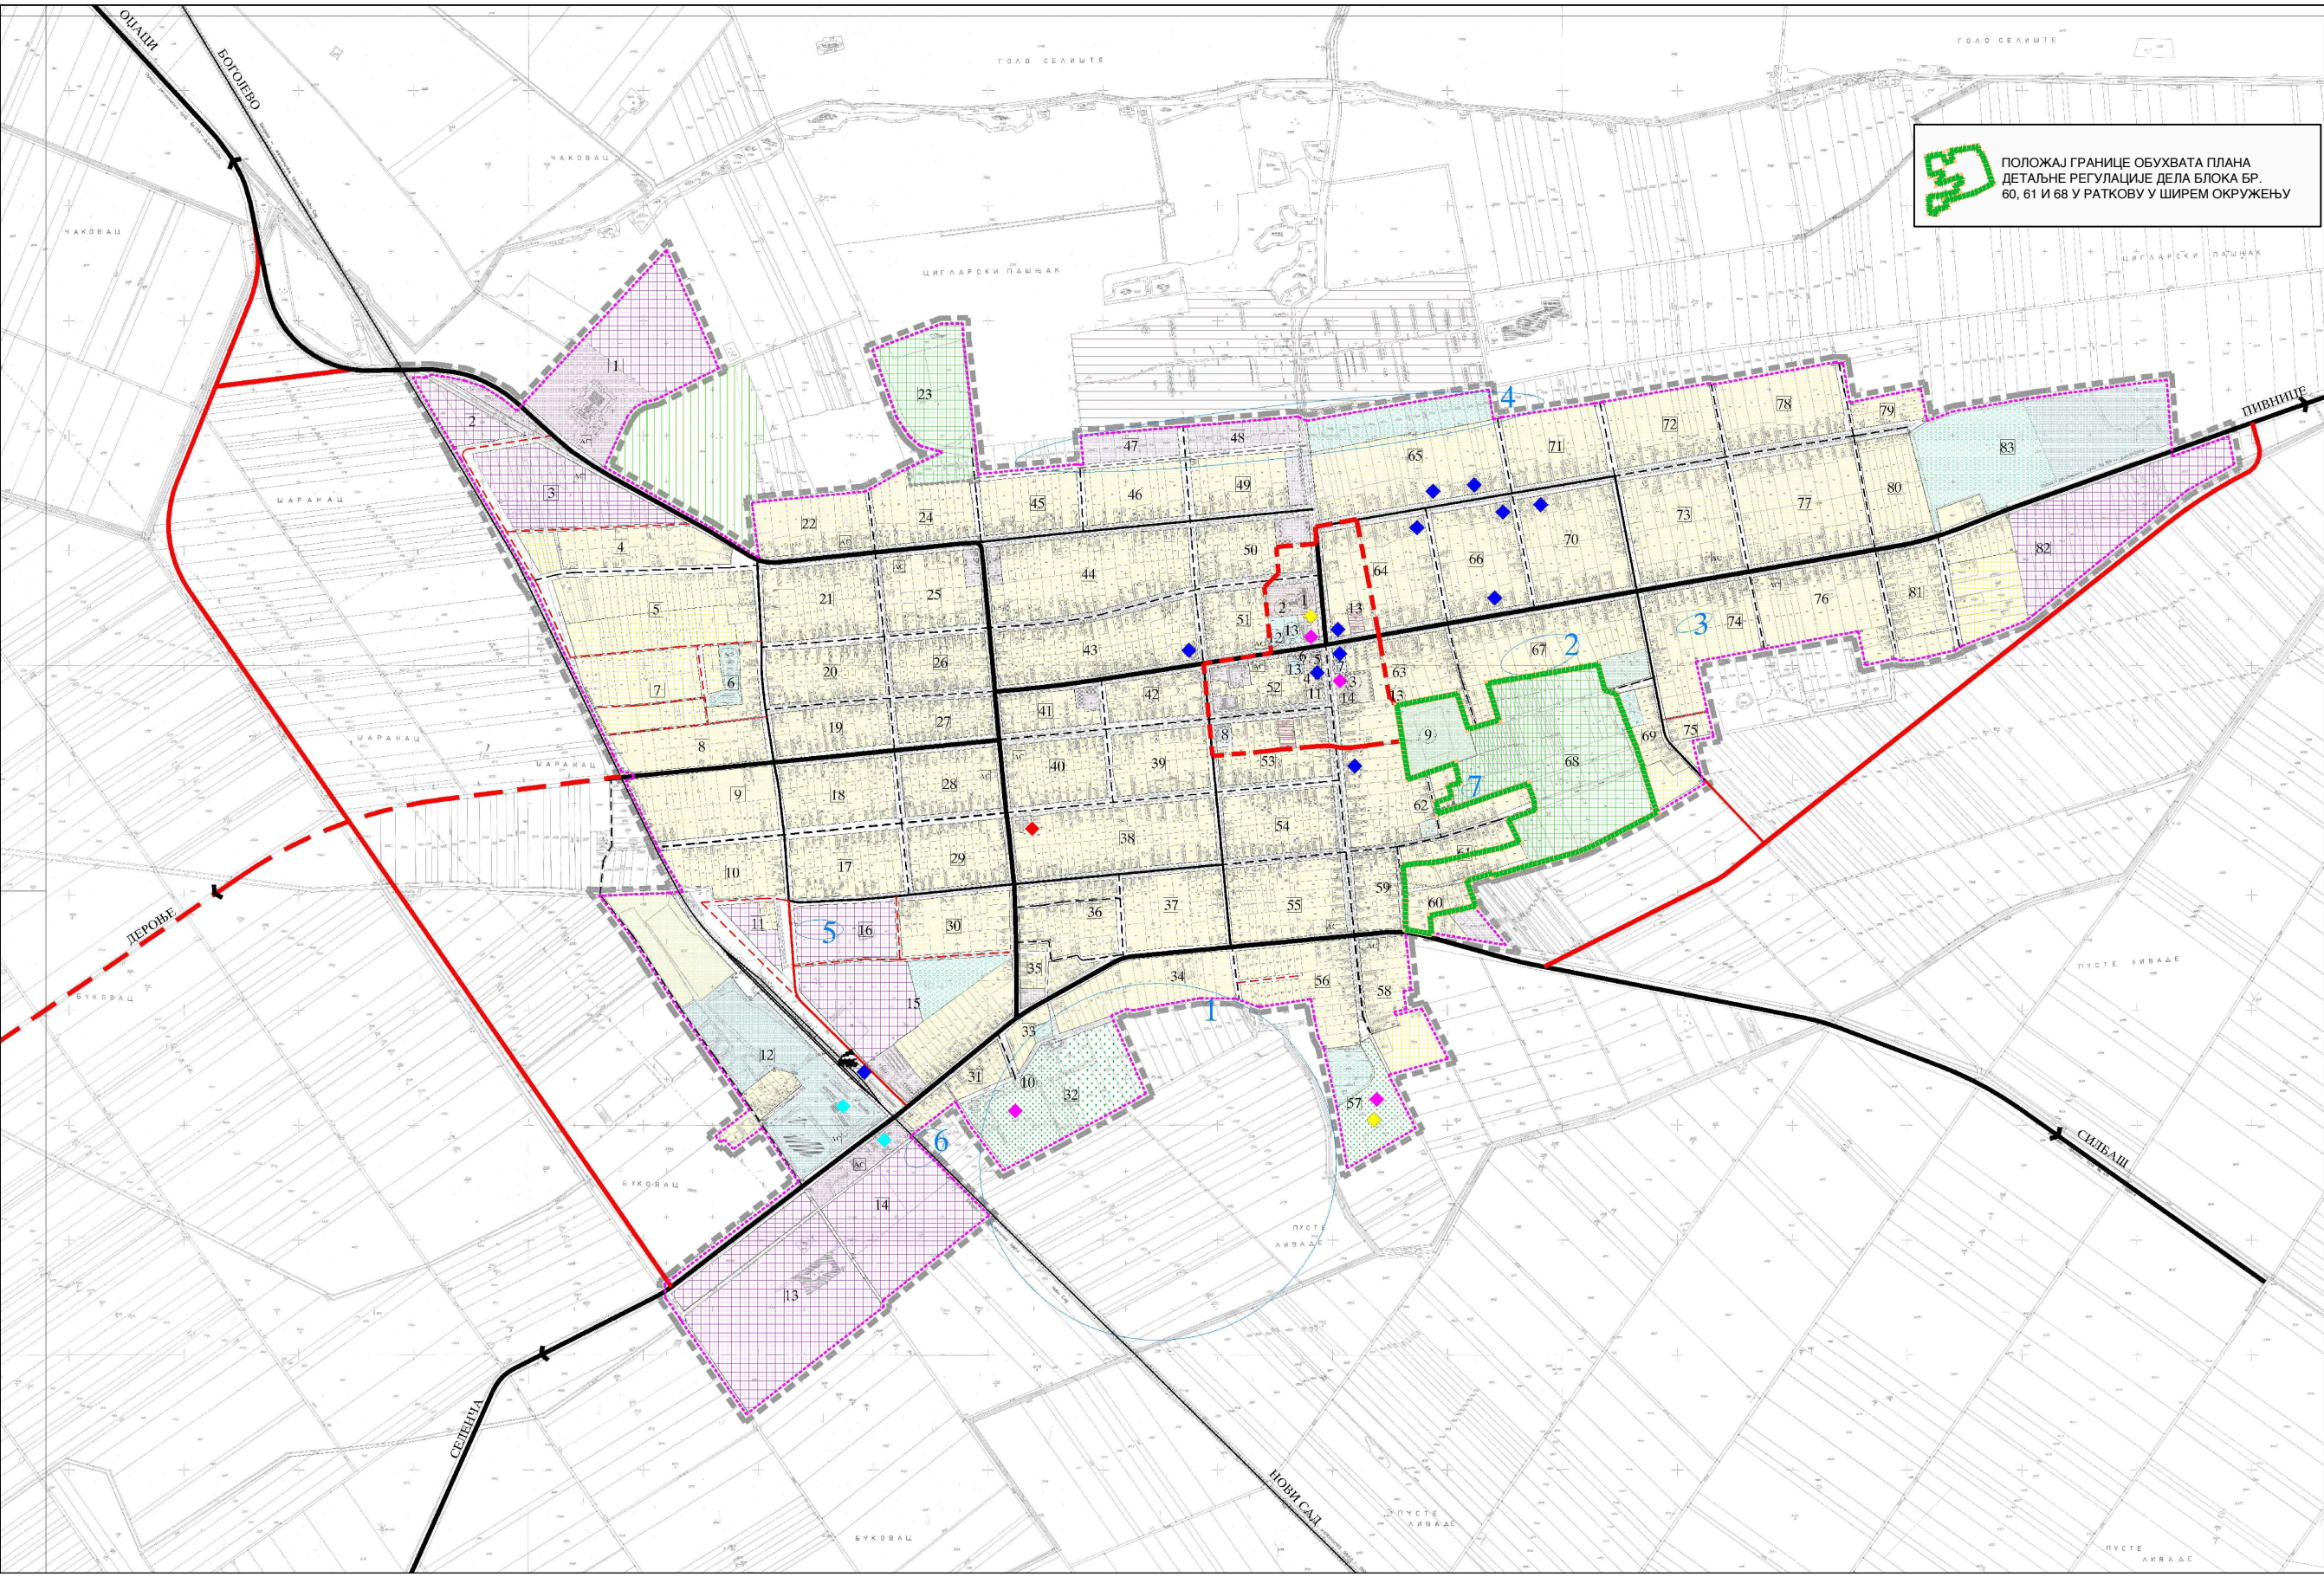

ПОЛОЖАЈ ГРАНИЦЕ ОБУХВАТА ПЛАНА
ДЕТАЉНЕ РЕГУЛАЦИЈЕ ДЕЛА БЛОКА БР.
60, 61 И 68 У РАТКОВУ У ШИРЕМ ОКРУЖЕЊУ

РАТКОВО ИЗМЕНЕ И ДОПУНЕ ПЛАНА ГЕНЕРАЛНЕ РЕГУЛАЦИЈЕ

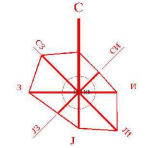

ПЛАН НАМЕНЕ ПОВРШИНА И ОБЈЕКТА,
ЕВИДЕНТИРАНА ПРИРОДНА И КУЛТУРНА ДОБРА
И ЗАШТИТА ЖИВОТНЕ СРЕДИНЕ

- ИЗВОД -

- ЛЕГЕНДА**
- ГРАНИЦА ПЛАНА
 - ГРАНИЦА ГРАВЕВИНСКОГ ПОЛУОЦА НАСЕЉА
 - БРОЈЕВИ БЛОКОВА
 - ЦЕНТАР НАСЕЉА (статусно одређена зона)
- ПОВРШИНЕ И ОБЈЕКТИ ДАВЕ НАМЕНЕ**
- ОБРАЗОВАЊЕ И СОЦИЈАЛНА ЗАШТИТА
 - 1. основна школа
 - 2. предшколска установа
 - КУЛТУРА И АДМИНИСТРАЦИЈА
 - 3. дом културе
 - 4. библиотека
 - 5. месна заједница
 - 6. месна канцеларија
 - ЗДРАВСТВО
 - 7. здравствена станица са апотеком
 - 8. ветеринарска станица
 - СПОРТСКО РЕКРЕАТИВНЕ ПОВРШИНЕ
 - 9. фудбалско игралиште, спортски терени
 - КОМУНИКАЦИОНЕ ПОВРШИНЕ
 - ГРОБЉЕ
 - 10. кладовиште
 - ЦАРКОВСКЕ ПОВРШИНЕ
 - ВОДОЗАХВАТ
 - 11. издана пажња
 - 12. сакупљачи дома
 - 13. дренажни системи и бунари
 - УРЕЂАЈ ЗА ПРЕЧИЊАВАЊЕ ОТПАДНИХ ВОДА
 - ЗАШТИТНО ЗЕЛЕНИЛО
 - РЕКРЕАТИВНА И САМЉАЦА ПОСТОЈЕЋИ СМЕЊИШТА
- САОБРАЋАЈ**
- ДРЖАВНИ ПУТ 2. РИВА
 - ОПШТИНСКИ ЛОКАЛНИ ПУТ
 - ГЛАВНА НАСЕЉСКА САОБРАЋАЛИЦА
 - САМЉАЦА САОБРАЋАЛИЦА
 - СТАМЉАЦА САОБРАЋАЛИЦА
 - АУТОБУСКО СТАЉАЛИШТЕ
 - ЖЕЛЕЗНИЧКА ПРГА
 - ЖЕЛЕЗНИЧКА СТАНИЦА
 - 14. пошта
- ОСТАЉЕ НАМЕНЕ**
- ПОРОДИЧНО СТАНОВАЊЕ
 - ВЕРСКИ ОБЈЕКТИ
 - ВИШЕПОРОДИЧНО СТАНОВАЊЕ
 - ПОСЛОВНА ЗОНА
 - РАДНЕ ПОВРШИНЕ И СКАЛАДИШТА
 - ИНЖЕНЈЕРИ
 - ПОЉОПРИВРЕДНА ЕКОНОМИЈА И ФАРМА
 - ПОЉОПРИВРЕДНО ЗЕМЉОПИС
- ПРОСТОР КОЈИ ЋЕ СЕ РАЗРАЂИВАТИ ПЛАНОМ ДЕТАЉНЕ РЕГУЛАЦИЈЕ**
- НЕПОКРЕТНО КУЛТУРНО НАСЕЉЕ
 - НЕПОКРЕТНО КУЛТУРНО ПОЉЕ
 - НЕПОКРЕТНОСТИ ПОД ПРЕТХОДНОМ ЗАШТИТОМ
 - САКРАЛНИ ОБЈЕКТИ
 - ПОЦИЈАЦИОНЕ ОБЈЕКТИ
 - ОБЈЕКТИ ПЕЈЗАЖНЕ КУЛТУРЕ
 - СПОМЕНИЦИ И СПОМЕН ОБЕЛЕЖЈА
 - АРХЕОЛОШКИ ЛОКАЛИТЕТИ
 - ОСТАЦИ ПРИРОДНИХ СТАЉИШТА
 - ЗОНЕ ПОТЕНЦИЈАЛНОГ РИЗИКА НА ЖИВОТНУ СРЕДИНУ
 - ЛОКАЛИТЕТИ ПОТЕНЦИЈАЛНИХ ПОЈЕДНАЧАНИХ ЗАГАЂИВАЧА

Број листа: 1.1.а

Инвеститор: ЈП "Дирекција за изградњу" Опати	Географски прилог: План намене површине и објекта, евидентирани природна и културна добра и заштита животне средине
Назив урбанистичког плана: Измене и допуне Плана генералне регулације насеља Раткова	Размера: 1:5.000 Број прилога: 2
Одговорни урбаниста: Слава Судић, дипломиран	Број сљебита: 498/13