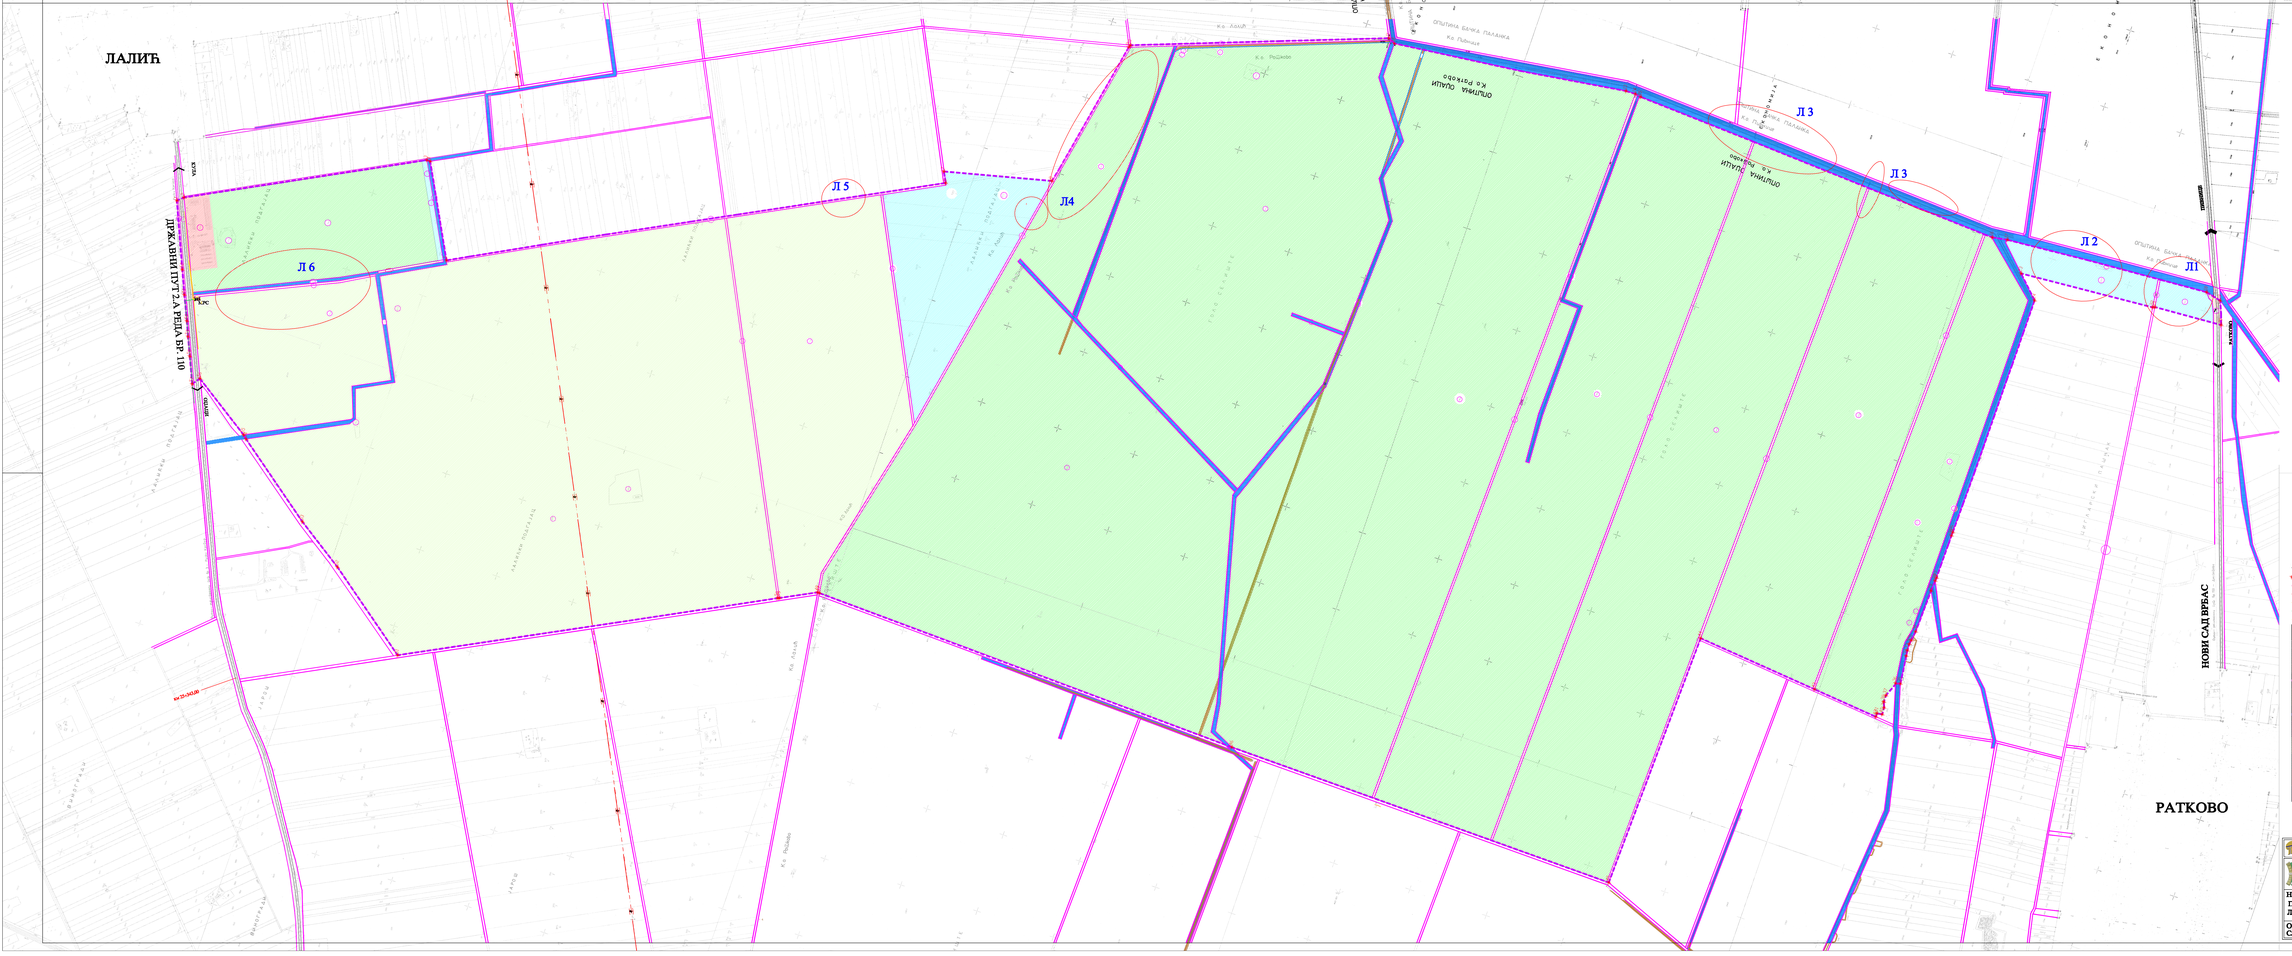

КООРДИНАТЕ ТАЧАКА ГРАНИЦЕ ОБУХВАТА ПДР-А

	Y	X
1	6606031.788,	5042316.552
2	6606047.959,	5042298.566
3	6606402.903,	5041623.021
4	6606402.350,	5041612.109
5	6606127.748,	5041464.380
6	6606858.670,	5040076.086
7	6606890.580,	5040093.088
8	6606971.699,	5039765.850
9	6607442.687,	5039675.190
10	6607449.718,	5039672.395
11	6607730.869,	5038920.465
12	6607721.146,	5038899.263
13	6607814.875,	5038170.804
14	6607815.651,	5038140.260
15	6607812.304,	5038121.387
16	6607754.035,	5036947.130
17	6607761.942,	5036900.291
18	6607808.948,	5036262.395
19	6607797.720,	5036213.946
20	6607727.129,	5036186.754
21	6607713.125,	5036399.310
22	6607709.941,	5036405.726
23	6607676.960,	5036826.363
24	6607611.153,	5036759.538
25	6606847.487,	5036765.882
26	6606836.509,	5036766.608
27	6606697.448,	5036767.628
28	6606687.140,	5036768.583
29	6606653.534,	5036770.531
30	6606518.161,	5036774.748
31	6606488.053,	5036778.934
32	6606475.199,	5036780.874
33	6606454.587,	5036779.896
34	6606437.024,	5036777.805
35	6606349.440,	5036766.920
36	6606345.942,	5036781.437
37	6606300.811,	5036797.546
38	6606279.624,	5036797.247
39	6606262.648,	5036790.762
40	6606241.107,	5036789.444
41	6606238.798,	5036805.733
42	6606227.507,	5036805.634
43	6606246.541,	5037013.445
44	6606281.886,	5037399.418
45	6605471.229,	5037422.939
46	6605488.909,	5038666.684
47	6605525.919,	5040033.467
48	6605526.201,	5040039.369
49	6605471.298,	5040145.774
50	6605468.871,	5040151.090
51	6604918.167,	5041209.392
52	6605116.555,	5041475.185
53	6605214.264,	5041623.654
54	6605400.568,	5041872.687
55	6605410.495,	5041884.197
58	6605587.060,	5042121.134
59	6605643.023,	5042146.391
60	6605687.982,	5042165.562
61	6605762.305,	5042199.339
62	6605834.425,	5042230.852

ОЏАЦИ

ПЛАН ДЕТАЉНЕ РЕГУЛАЦИЈЕ ЛОКАЛНОГ ПУТА РАТКОВО- ЛАЛИЋ

АНАЛИЗА ПОСТОЈЕЋЕГ СТАЊА

ЛЕГЕНДА:

- ГРАНИЦА ОБУХВАТА ПЛАНА
- РЕГУЛАЦИОНА ЛИНИЈА
- ДАЛЕКОВОД 110 КВ БР. 181 (ТС ОЏАЦИ- ТС ВРБАС 1)
- МЕЂУМЕСНИ ОПТИЧКИ КАБЕЛ И СЕКУНДАРНИ МЕСНИ
- ГАСОВОД СРЕДЊЕГ ПРИТИСКА
- ГАСОВОД НИСКОГ ПРИТИСКА

	НАМЕНА	СТАТУС ЗЕМЉИШТА	ВЛАСНИК - КОРИСНИК
	ДП 2.А реда бр. 110	јавно	РС - ЛП "ПУТЕВИ СРБИЈЕ"
	локални пут	јавно	РС - ОПШТИНА ПЏАЦИ
	некатегорисани пут	јавно	РС - ОПШТИНА ПЏАЦИ
	мелиоративни канал	јавно	РС- ЛП ВОДЕ ВОЈВОДИНЕ
	мелиоративни канал	остало	ПП "РАТКОВО"
	пољопривредно земљ.	остало	ПП "РАТКОВО"
	пољопривредно земљ.	остало	ЗЗ "ПОЉОКОП" ЛАЛИЋ
	ратарска економија (изграђено земљиште)	остало	ЗЗ "ПОЉОКОП" ЛАЛИЋ
	пољопривредно земљ.	остало	ФИЗ. ЛИЦА
	гасна МРС	остало	ЗЗ "ПОЉОКОП" ЛАЛИЋ

Л 2 АРХЕОЛОШКИ ЛОКАЛИТЕТИ

ЛП "ЗАВОД ЗА УРБАНИЗАМ КУЛА - ОЏАЦИ" КУЛА

Општина Оџаци
Одељење за урбанизам, стамбено - комунални, заовинско - правне послове и заштиту животне средине

Графички прилог:
Намена површина и власништво

Назив урбанистичког плана:
План детаљне регулације
ЛОКАЛНОГ ПУТА ЛАЛИЋ -РАТКОВО

Размера: 1:10 000 Број прилога:2

Одговорни урбаниста:
Славко Гледовић, дипл.своб. инж.

Број елабората: 499/13