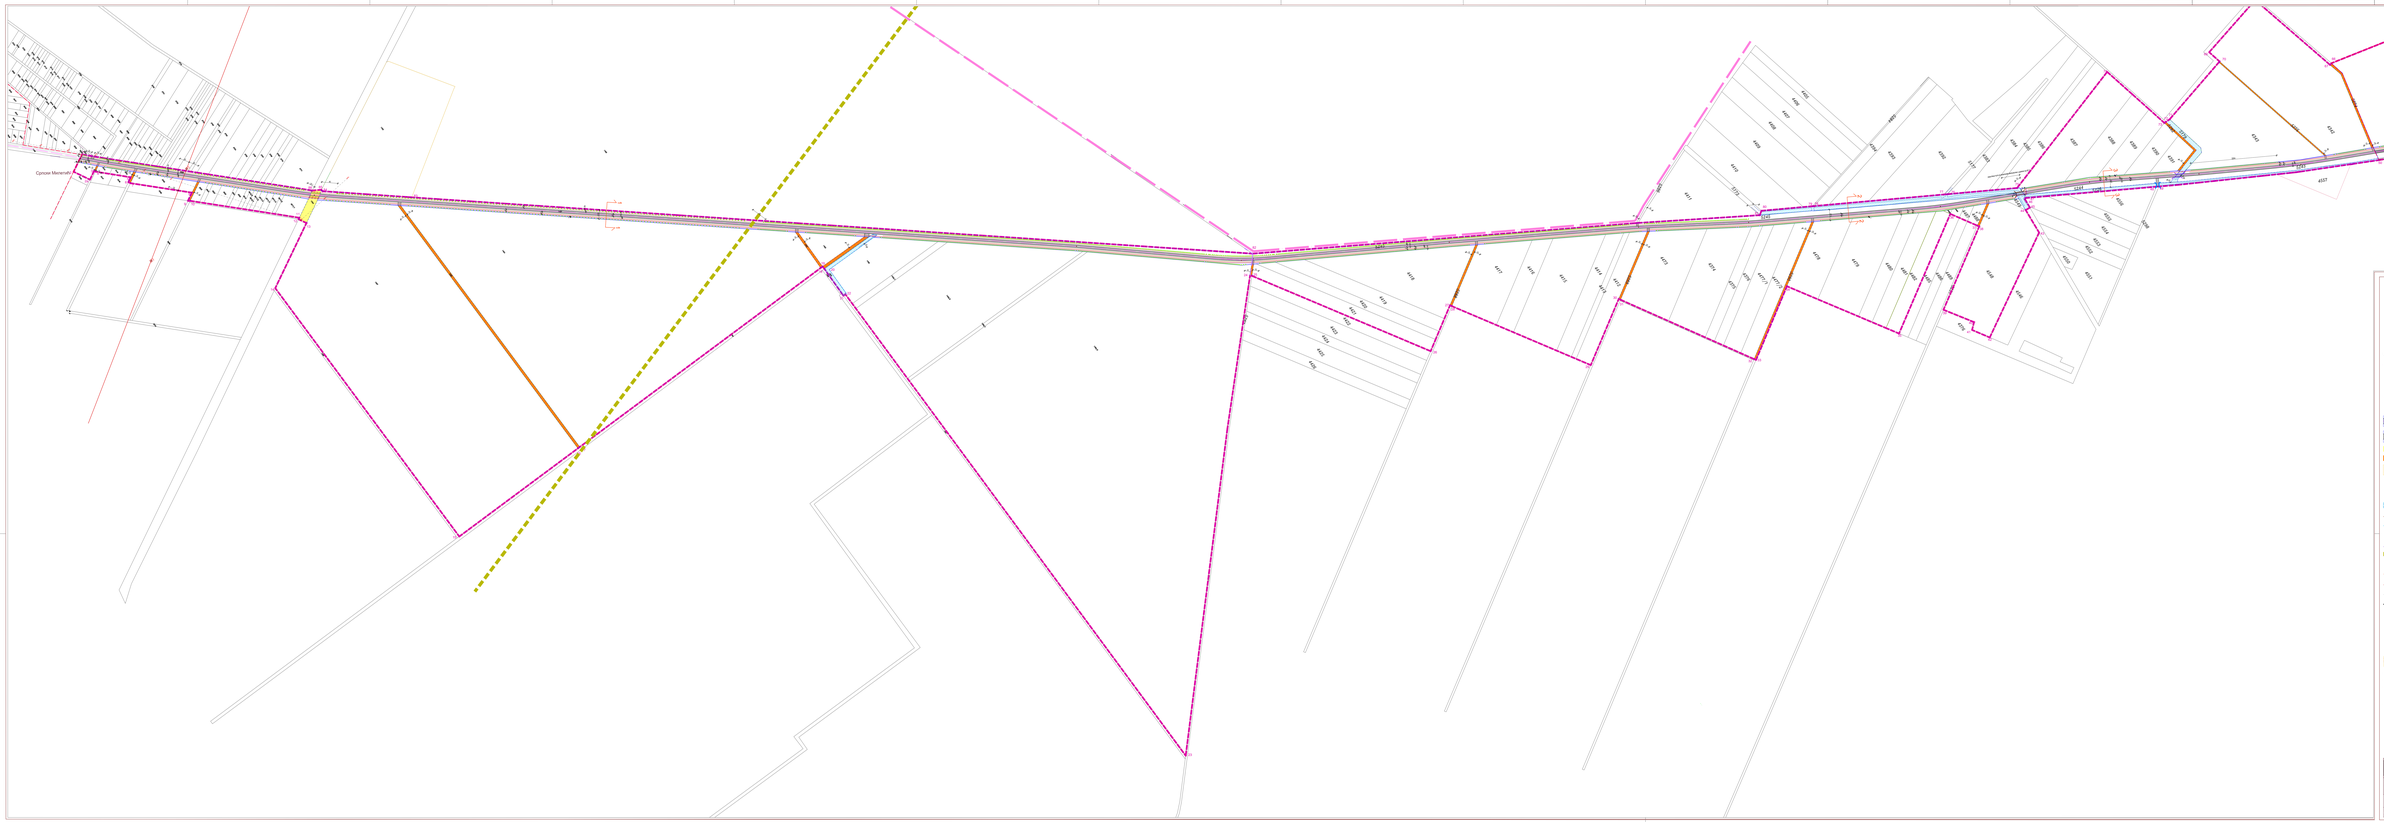

ПЛАН ДЕТАЉНЕ РЕГУЛАЦИЈЕ ОПШТИНСКОГ ПУТА СРПСКИ МИЛЕТИЋ - БАНКИ БРЕСТОВАЦ

- НАЦРТ ПЛАНА -

ЛЕГЕНДА

- граница обухвата Плана
- карактеристичне тачке обухвата Плана
- граница грађевинског подручја насеља
- граница грађевинске парцеле
- постојећа регулациона линија која је Планом задржана
- граница водених површина самоуправе
- граница катастарске општине

САОБРАЋАЈНА ИНФРАСТРУКТУРА:

- општински пут Српски Милетић - Банки Брестовац
- саборна саобраћајница у границама грађевинског подручја Банки Брестовац
- атарски пут резервисан за коридор планиране траси ДП Б реда 12
- атарски путеви
- прикључења атарских путева и колских прилаза на општински пут

ВОДНИ ОБЈЕКТИ И ВОДНА ИНФРАСТРУКТУРА:

- мелиоративни канали
- канали за одводњавање површинских вода
- траса водовода

ТЕЛЕКОМУНИКАЦИОНА ИНФРАСТРУКТУРА:

- траса ЕК инсталације
- траса РР коридора

ЕЛЕКТРОЕНЕРГЕТСКА ИНФРАСТРУКТУРА:

- траса електроенергетске инфраструктуре
- 110kV коридор далековода бр.0 110/14 TC Оснбор 3 - TC Ојдан са заштитним појасом од 25m са обе стране далековода
- надземни ЕЕ вод
- надземни ЕЕ вод који се каблира

УКРШТАЊА:

- постојећи цевасти пропуст који се задржава - укрштање општинског пута са мелиоративним каналом
- нови цевасти пропуст - укрштање општинског пута са мелиоративним каналом
- укрштање са каналом који се овим Планом задржава
- укрштање комуналних инсталација у заштитној цеви са прикључним атарским путем
- укрштање - ЕК инсталација у заштитној цеви
- укрштање атмосферске канализације у заштитној цеви
- укрштање ЕЕ инсталације у заштитној цеви

ЗЕЛЕНИЛО:

- траса стабала заштитног зеленила

ЈАВНО ПРЕДУЗЕЋЕ ЗА ПРОСТОРНО ПЛАНИРАЊЕ „ВОЈВОДИНА" НОВИ САД, Булевар ослобођења бр. 80	Бр. 2-2/14	ПЛАН ДЕТАЉНЕ РЕГУЛАЦИЈЕ ОПШТИНСКОГ ПУТА СРПСКИ МИЛЕТИЋ - БАНКИ БРЕСТОВАЦ - НАЦРТ ПЛАНА - ОПШТИНА ОСМАЈИЦА ПОДРУЧЈЕ ПОСЕБНИХ ПРИРОДНИХ ВРЕДНОСТИ - СПЕЦИЈАЛНИ РЕЗЕРВАТ	
ОДГОВОРНИ ПЛАНСКИ ПРОЈЕКТАНТ: Андреа Томашевић, дипл. грађ. инж.		ПЛАН МРЕЖЕ И ОБЈЕКАТА ИНФРАСТРУКТУРЕ	
СОРАДНИК: Драгана Томић, дипл. грађ. инж. Милан Алексић, дипл. грађ. инж.			
ДИРЕКТОР: Людевит Вајгнер	1:2000	Датум: септембар 2016.	6