
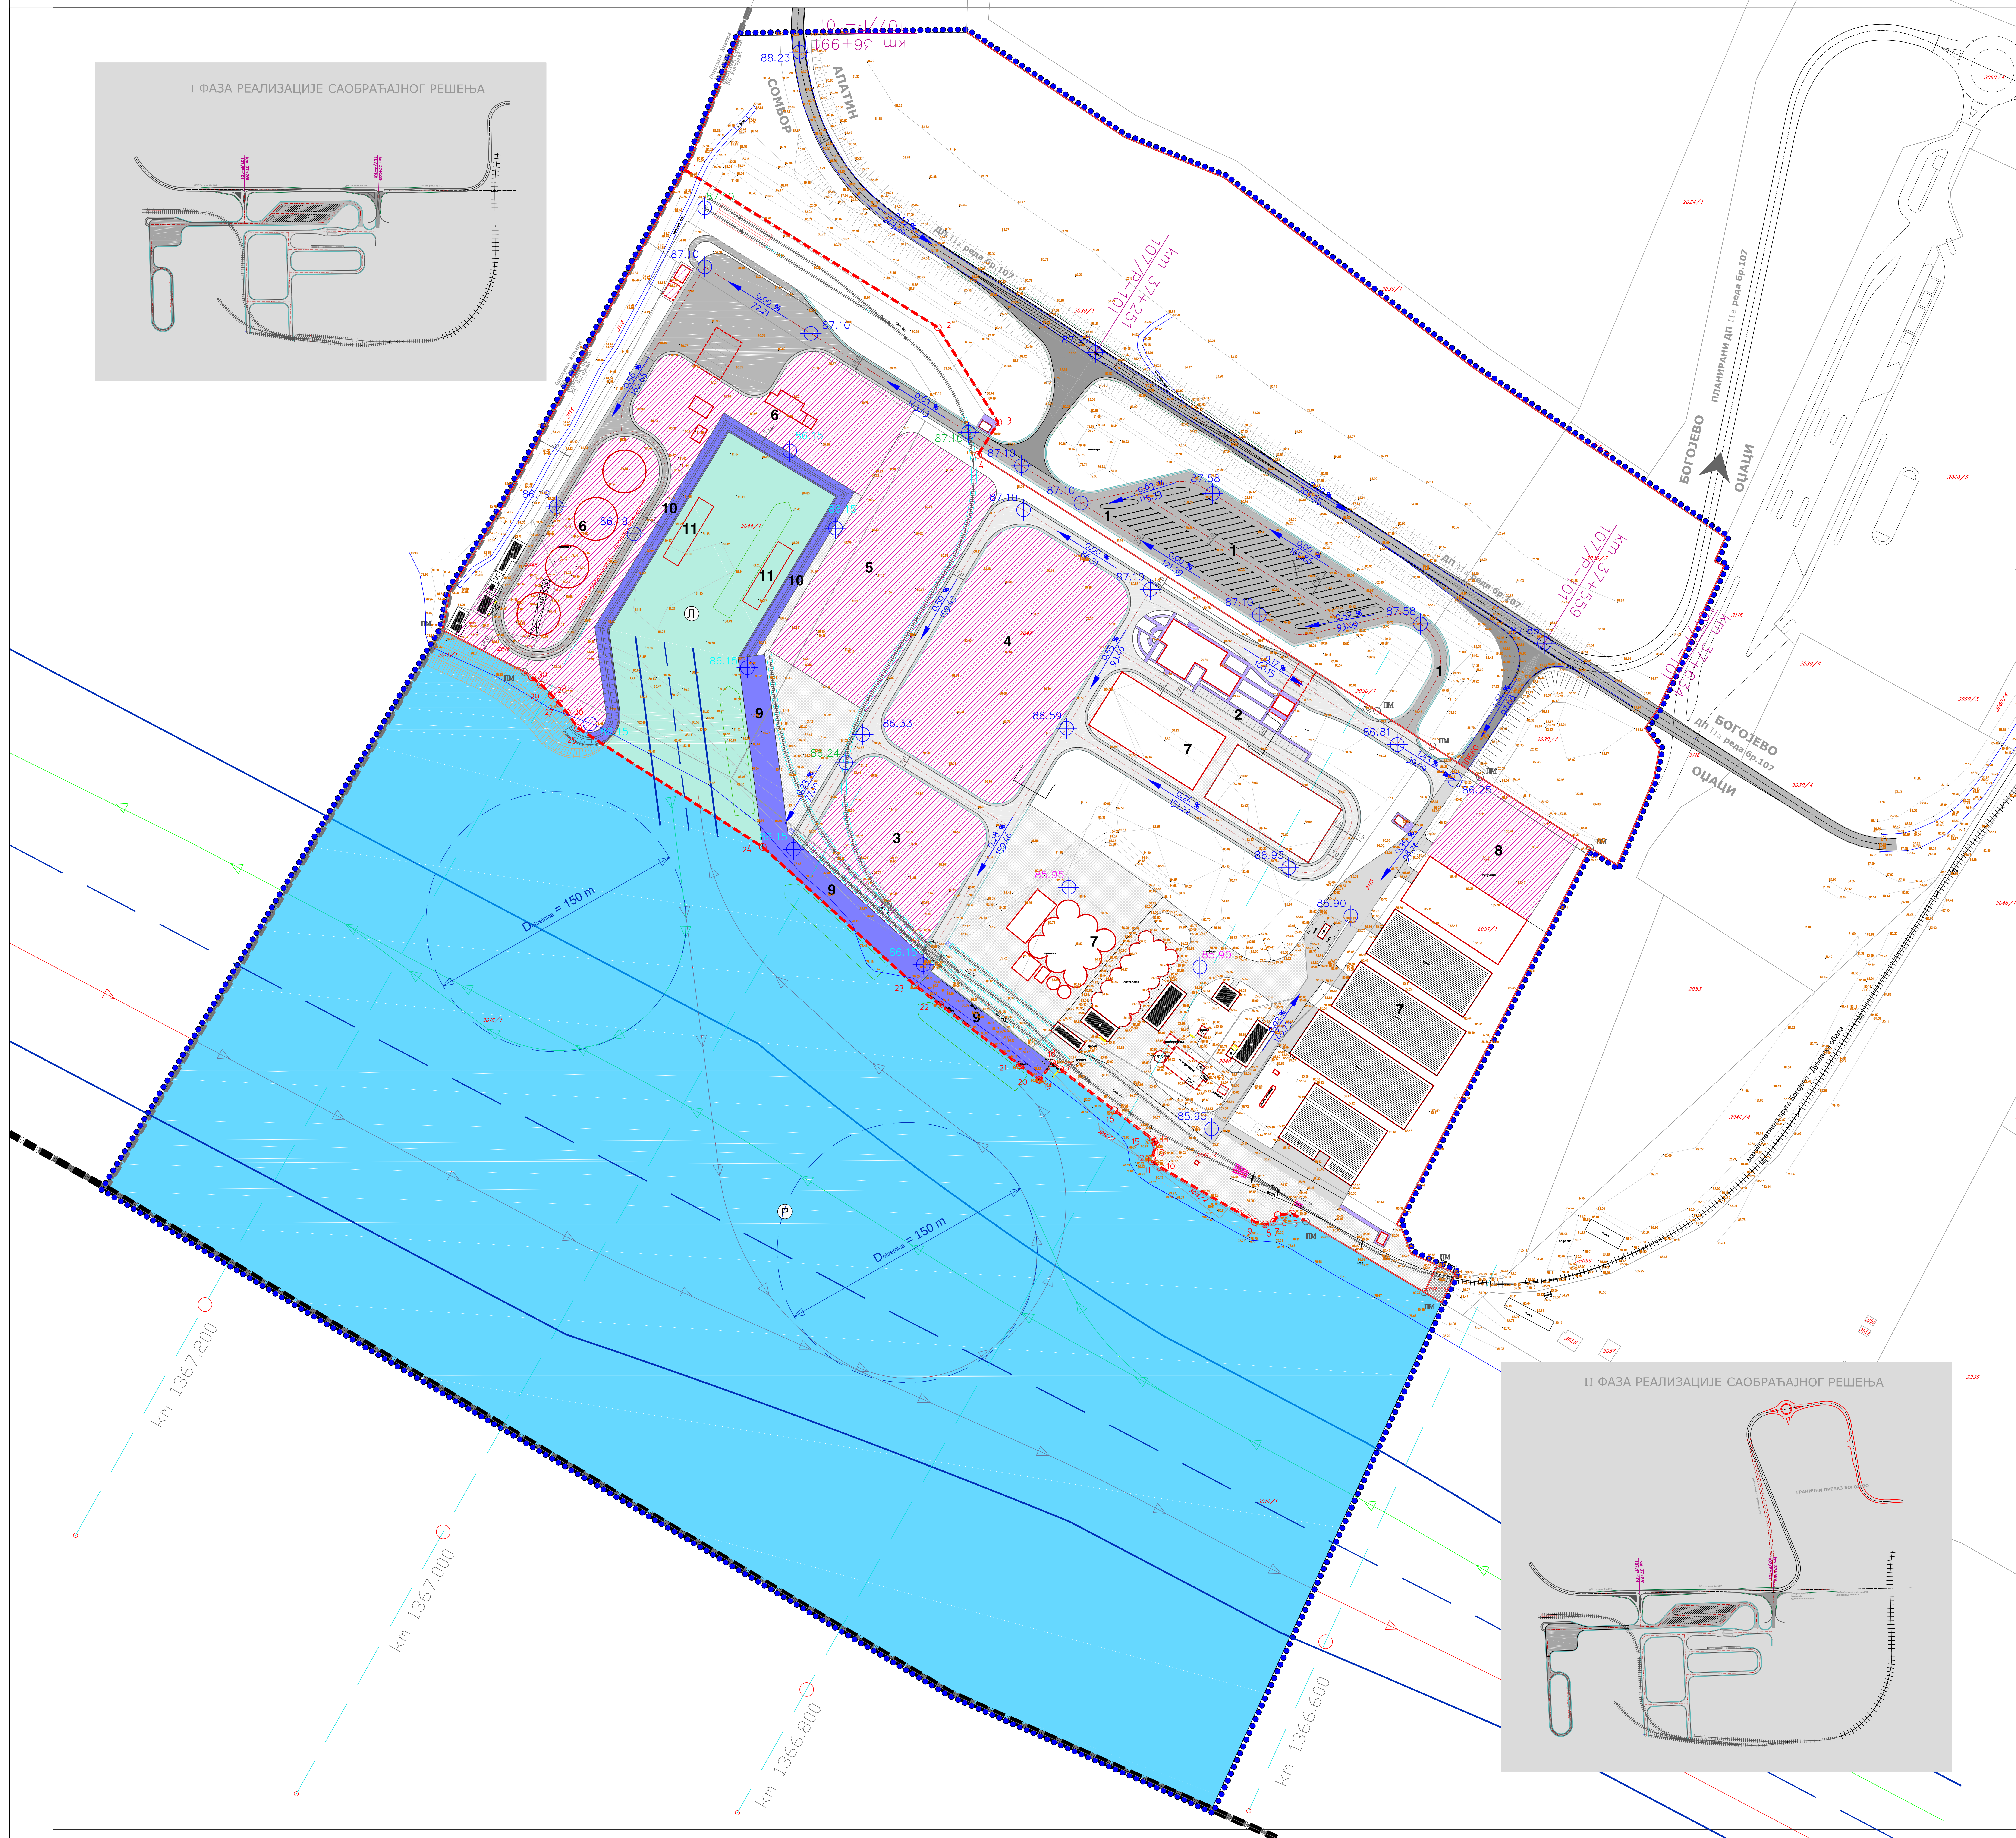


0 20 40 60 80 100 m

P=1:1000

C

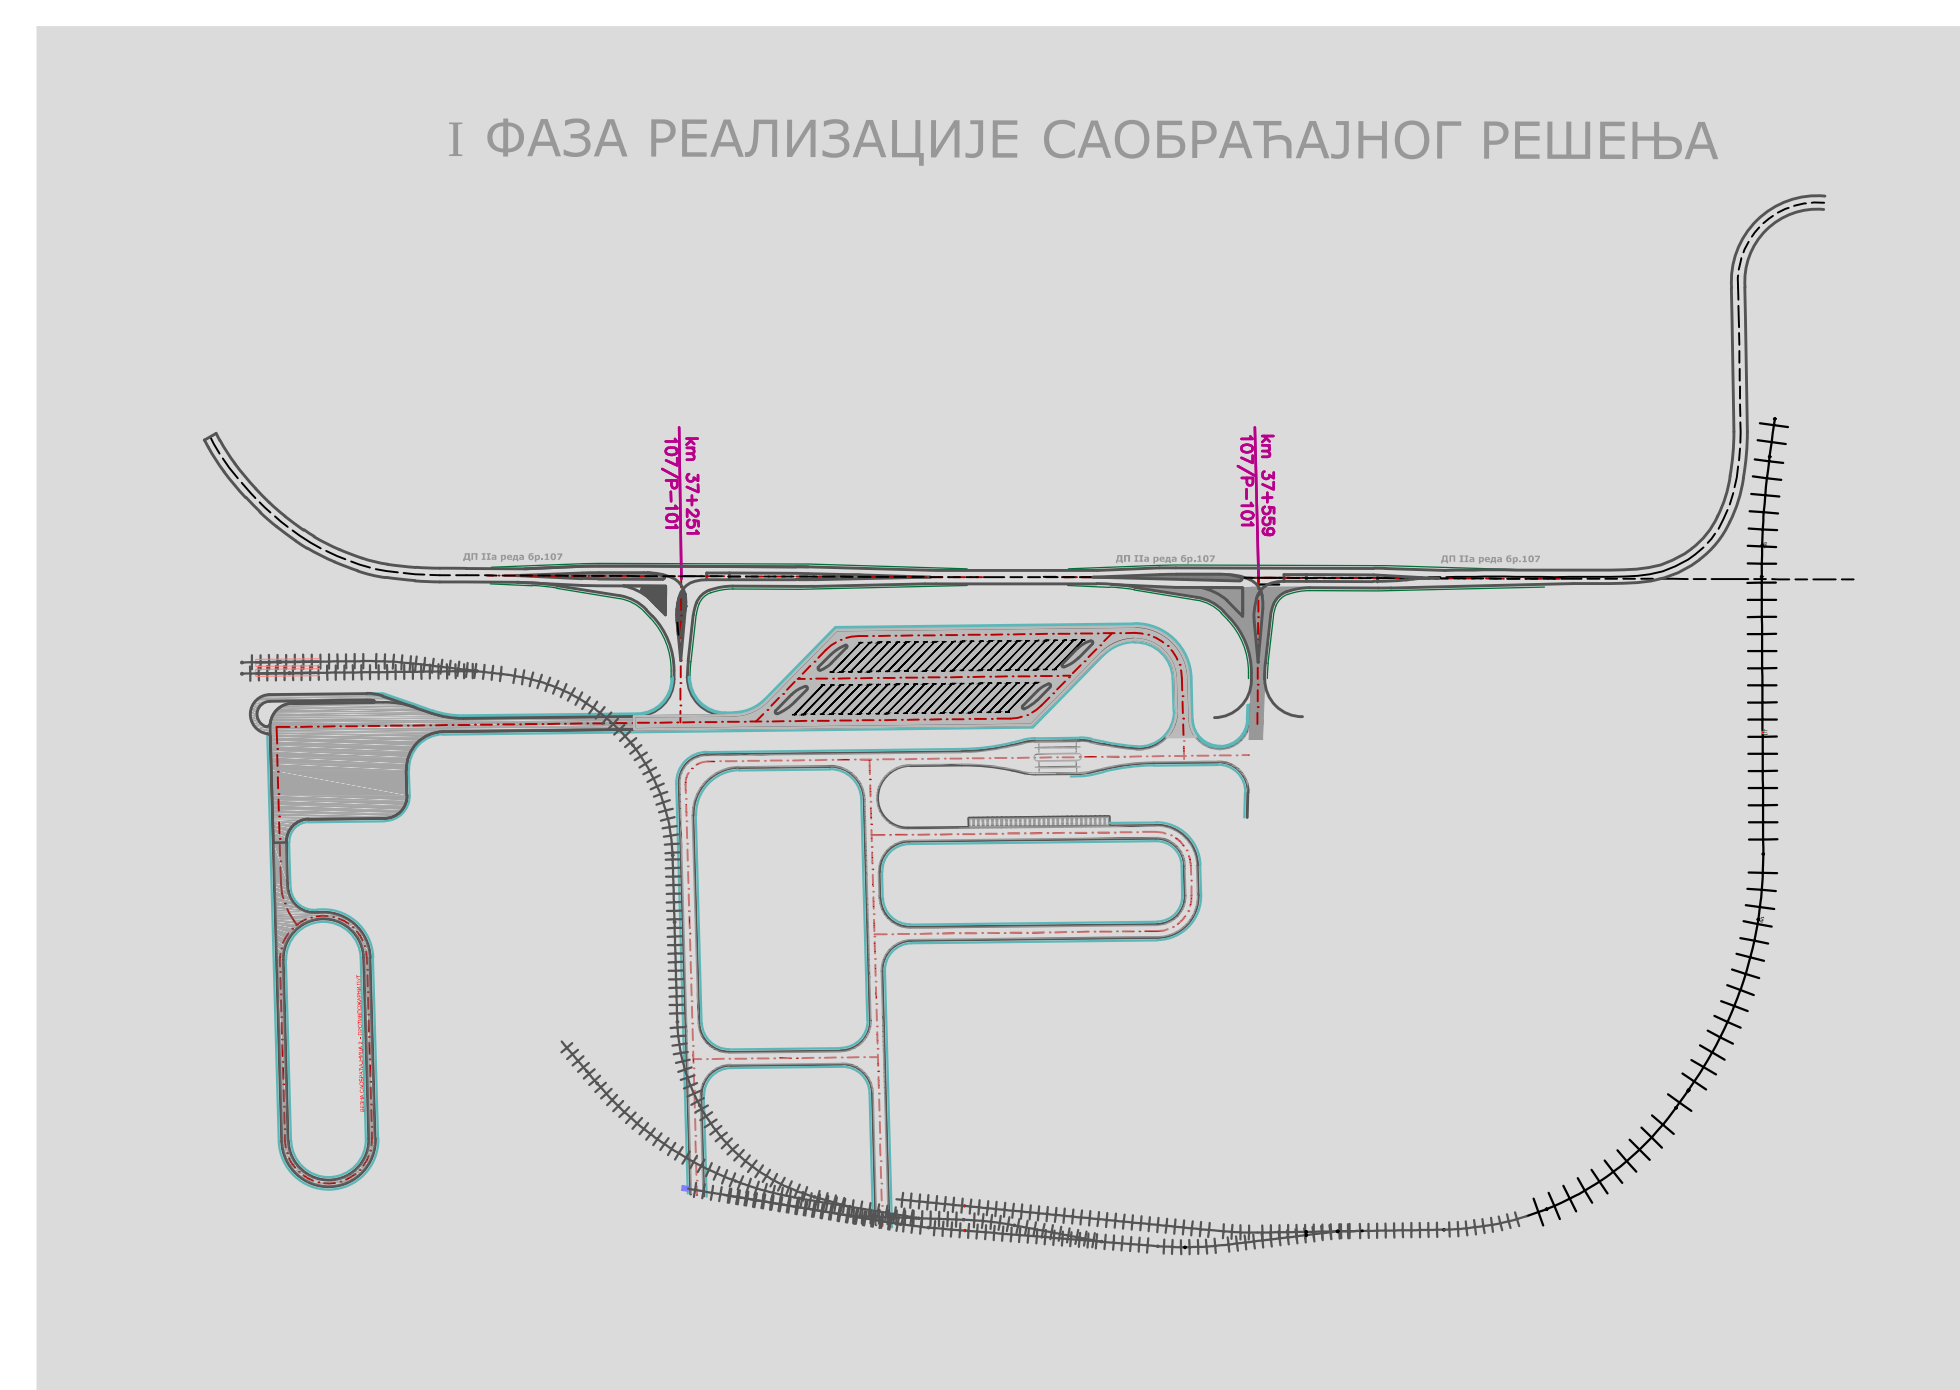

РЕГУЛАЦИЈА

☐ ПМ ПОСТОЈЕЋЕ МЕЊНЕ ТАЧКЕ



☒ 16 НОВООДРЕБЕНЕ МЕЊНЕ ТАЧКЕ

———— ПОСТОЈЕЋА РЕГУЛАЦИОНА ЛИНИЈА

— — — — ПЛАНИРАНА РЕГУЛАЦИОНА ЛИНИЈА

НИВЕЛАЦИЈА

85.90		КОТА НИВЕЛЕТЕ
0.28 759.62		НАГИБ НИВЕЛЕТЕ
85.90		КОТА ОПЕРАТИВНЕ ОБАЛЕ
87.90		КОТА ИНДУСТРИЈСКЕ ПРУГЕ

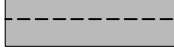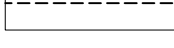САОБРАЋАЈНА ИНФРАСТРУКТУРА	
	ДП IIa РЕДА бр.107- ПОСТОЈЕЊИ (I ФАЗА)
	ДП IIa РЕДА бр.107- ПЛАНИРАНИ (II ФАЗА)
	САОБРАЋАЈНИ ПРИКЉУЧАК НА ДП IIa РЕДА бр.107
км. 37+251 107/7P-101	СТАЦИОНАЖА ДРЖАВОНОГ ПУТА
	ЈАВНА ПАРКИНГ ПОВРШИНА ЗА ТЕРЕТНА ВОЗИЛА СА ПОЗИЦИОНОМ САОБРАЋАЈНИЦОМ
	МАНИПУЛАТИВНА ПРУГА бр.403
	САОБРАЋАЈНО-МАНИПУЛАТИВНЕ ПОВРШИНЕ И ПЛАТОН
	ПЕШЧАКЕ СТАЈЕ
	ИНТЕРНЕ САОБРАЋАЈНИЦЕ
2	ПАРКИНГ ПОВРШИНА ЗА ПУТНИЧКА ВОЗИЛА
	ОБЈЕКТИ ВИСОКОГРАЂБЕ И ИНФРАСТРУКТУРЕ ОБЈЕКТА
	ТЕРМИНАЛИ И ОТВОРЕНА СКЛАДИШТА
3	КОНТЕЈНЕРСКИ ТЕРМИНАЛ
4	ТЕРМИНАЛ ЗА ГЕНЕРАЛНЕ ТЕРЕТЕ
5	ТЕРМИНАЛ ЗА РАСУТЕ ТЕРЕТЕ (ПЕШАК И ШЕЊАЊАК)
6	ТЕРМИНАЛ ЗА ТУЧЕ ТЕРЕТЕ
7	СКЛАДИШНИ ТЕРМИНАЛ - ЗАТВОРЕНА СКЛАДИШТА
8	ОТВОРЕНА СКЛАДИШТА

ОПЕРАТИВНА ОБЛА

9 ВЕРТИКАЛНИ КЕЈ

10 ПОЛУКРУЖНИ КЕЈ

ИНДУСТРИЈСКИ КОЛОСЕК

П АКВАТОРИЈА ЛУКЕ - ЛУЧКИ БАЗЕН

11 ПОНТОН

РЕКА ДУНАВ - МЕЂУНАРОДНИ ВОДНИ ПУТ И МЕЂУНАРОДНИ ЕКОЛОШКИ КОРИДОР

Р МЕЂУНАРОДНИ ПЛОВНИ ПУТ

С СТАЦИОНАЖА ПЛОВНОГ ПУТА

km 1.366,600

ОКРЕТНИЦЕ

 ГРАНИЦА КАТАСТАРСКЕ ОПШТИНЕ
 ГРАНИЦА ОПШТИНЕ
 ДРЖАВНА ГРАНИЦА
 ГРАНИЦА ПЛАНСКОГ ПОДРУЧЈА

ИКОСЦИ ИЗДАЈЕ ПЛАНА 	ОПШТИНА ОБЛАСТИЉЕ ЛУКЕ	План из описи:
ОБРАЗЛАЖИ 	ЈП "ЗАВОД ЗА УРБАНИЗАМ ВОЈВОДИНЕ" ДИРЕКТОР: ПРЕДРАГ КНЕЖЕВИЋ, директор ПОМОЋНИК ДИРЕКТОРА: МР ШЕЏАРИЋ ГИЛИЈЕРА, директор	План из описи:
НАЗИВ ПЛАНА	ПЛАН ДЕТАЉНЕ РЕГУЛАЦИЈЕ ЛУКЕ У БОГОВЕУ	
НАЗИВ КАРТЕ	РЕГУЛАЦИОНО-ИНВЕСТИЦИОНИ ПЛАН СА АНАЛИТИЧКО-ГЕОДЕТСКИМ ЕЛЕМЕНТИМА ЗА ОБЛЕКАЊЕ И САОБРАЋАЈНА ИНФРАСТРУКТУРА	
ОДОВОРНИ УЧЕСТИ СОРАДНИЦИ САМОДРЖИ Е. 370	ЗОРАН КОЏИЋ, директор ДАНИЈЕЛ ДУДИЋ, директор 20.04.2021. год. Преглед: 1. 10/20	ПЕЊЕЖИЋ, директор 20.04.2021. год. Јапан, Април 2021.
		Број описи: 2.3